


# PAŇOVCE

URBANISTICKÁ ŠTÚDIA\_v

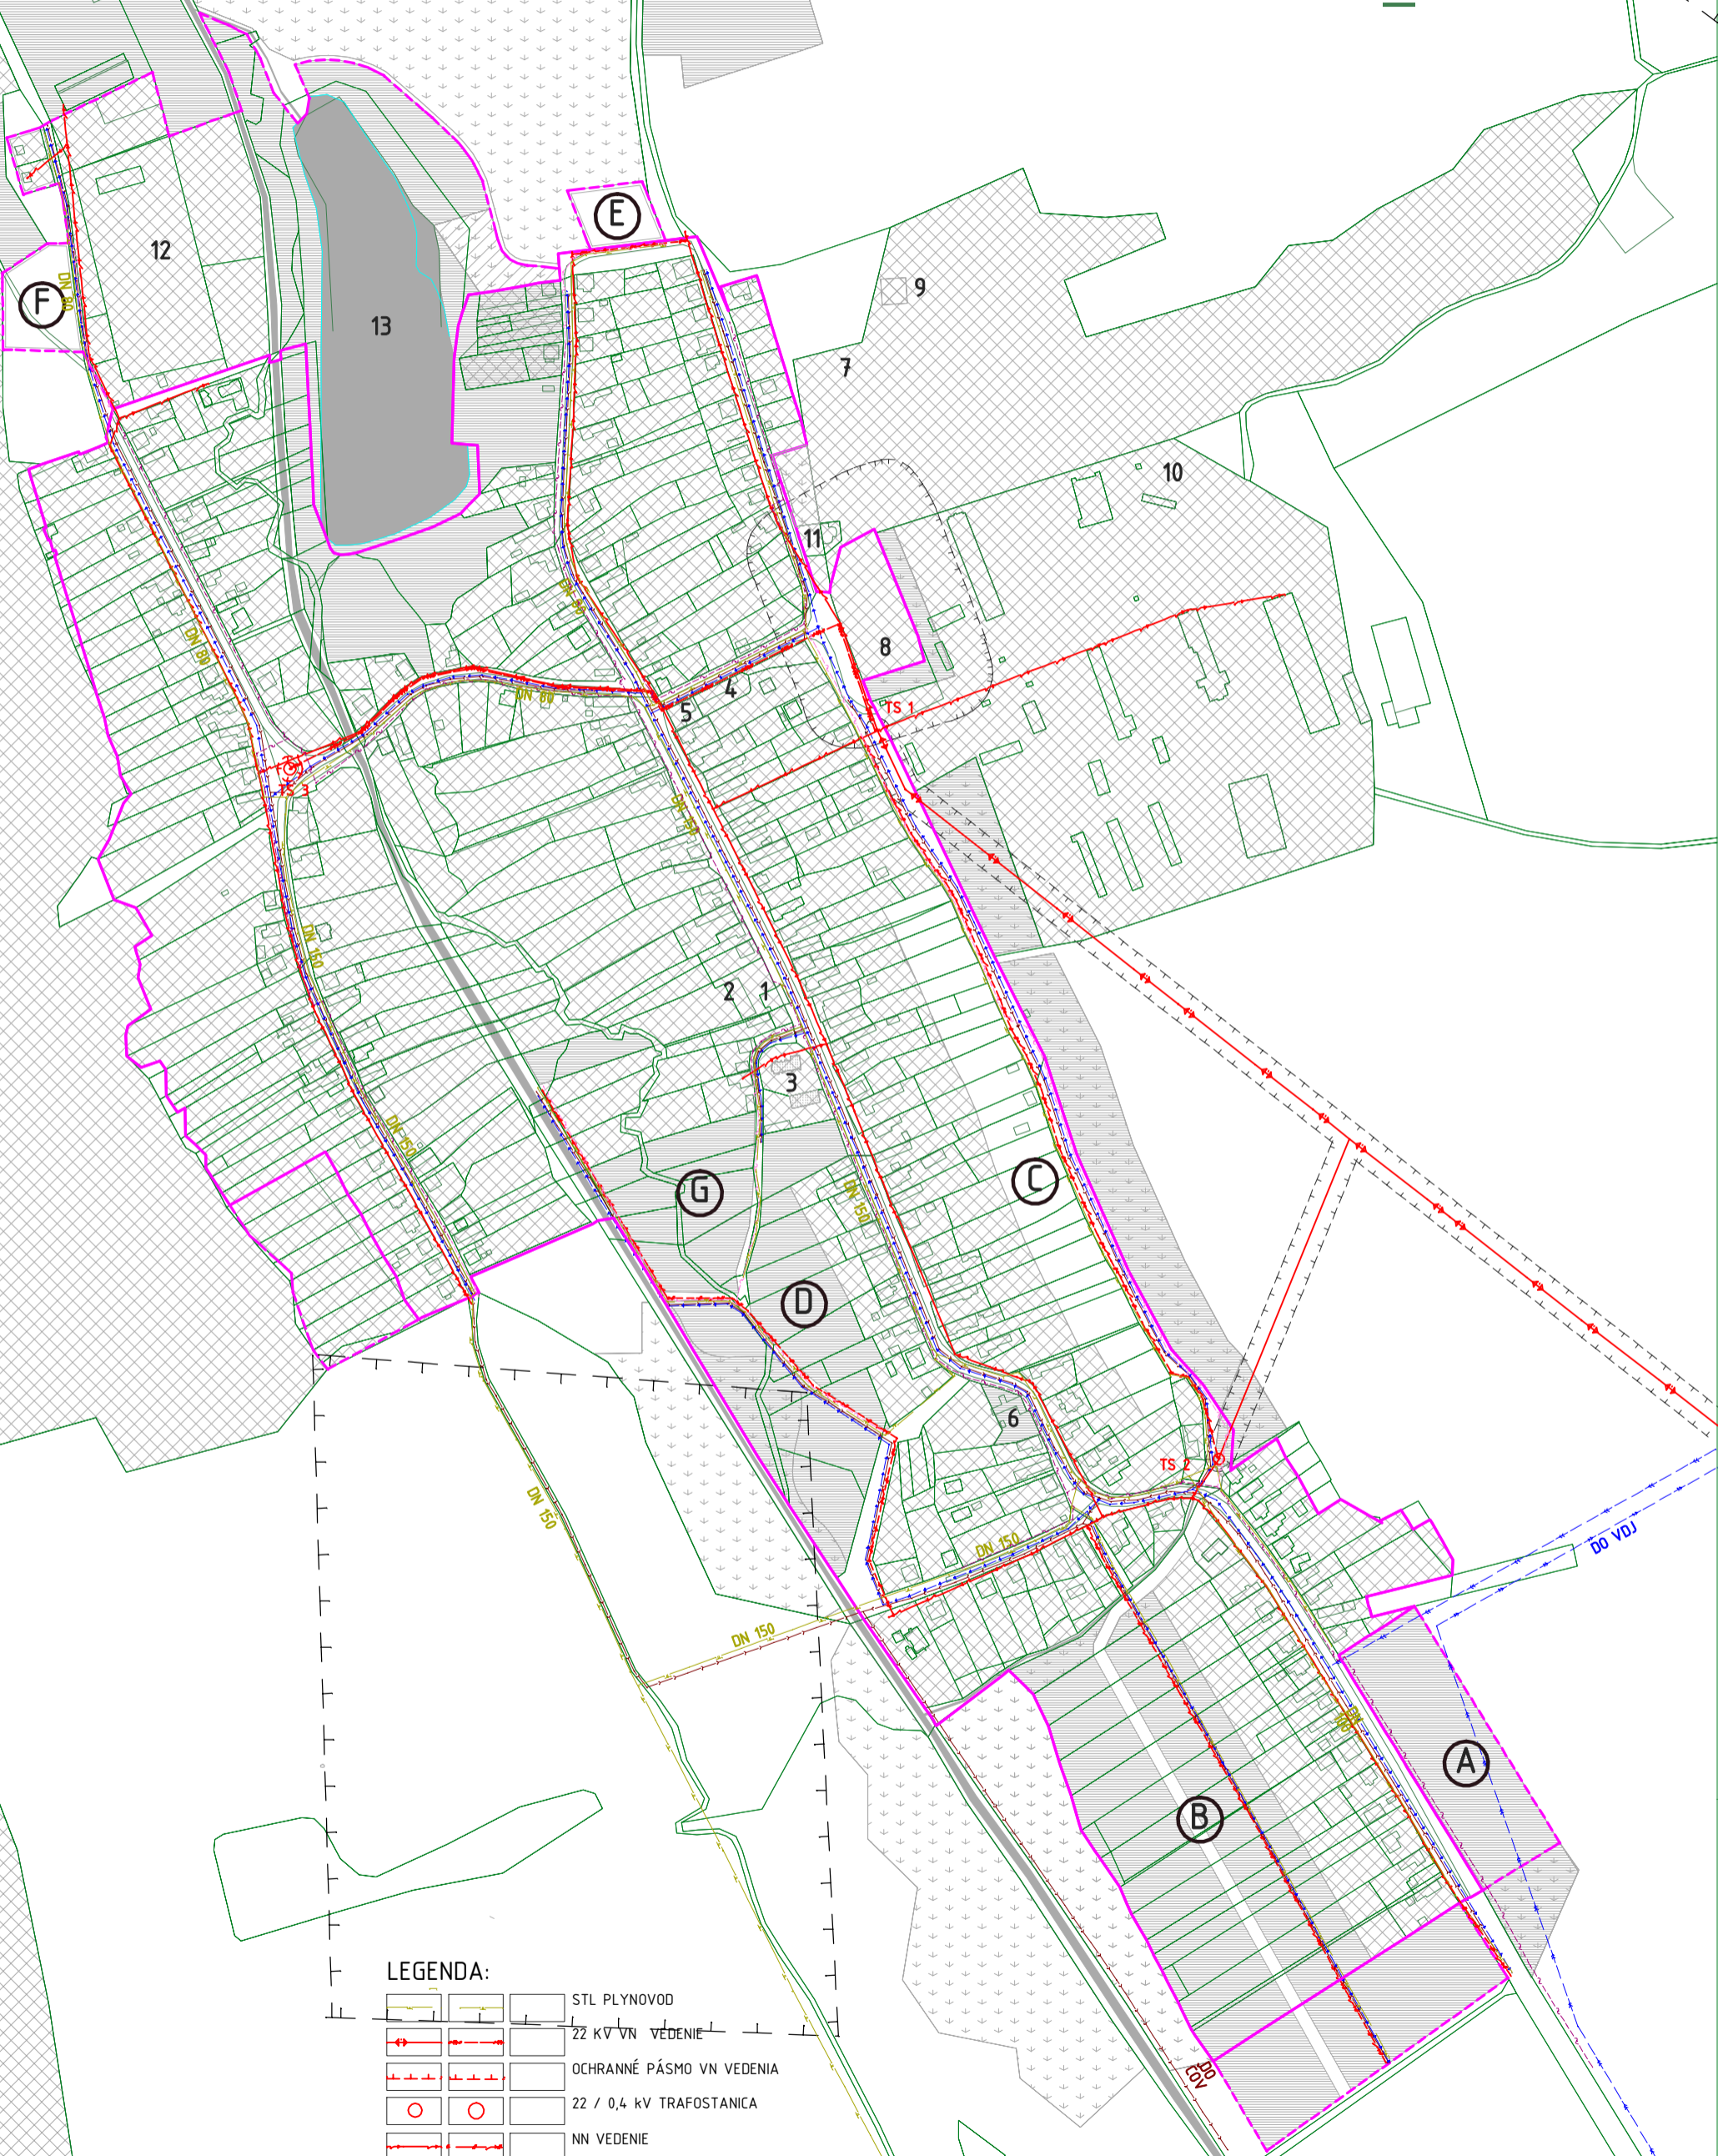

LEGENDA:

	STL PLYNOVOD
	22 kV VN VEDENIE
	OCHRANNÉ PÁSMO VN VEDENIA
	22 / 0,4 kV TRAFOSTANICA
	NN VEDENIE
	PRÍVODNÝ VODOVODNÝ RAD
	OBECNÝ VODOVOD
	OBECNÁ KANALIZÁCIA
	TELEFÓNNY KABEL

**SPOLOČNÝ ÚZEMNÝ PLÁN OBCÍ DEBRÁD-PAŇOVCE**  
**URBANISTICKÁ ŠTÚDIA VARIANT**  
 OBSTARÁVATEĽ: OBCE DEBRÁD A PAŇOVCE (KS)  
 HLAVNÝ RIEŠITEĽ: ING. ARCH. JÁN SEKÁN, ING. ARCH. LACO TIMURA  
 VYPRACOVAL: ING. JURAJ JOCHMANN  
 OBSAH VÝKRESU: NÁVRH VEREJNEHO TECHNICKÉHO VYBAVENIA

ARCHITEKTONICKÁ KANCELÁRIA  
 LETNÁ 40, KODĽACIE  
 93 951/27018  
 NOV. 2005  
 ÚPN/O  
 Č. VÝKRESU  
**05v**

PANOVICE