


# SPOLOČNÝ ÚZEMNÝ PLÁN OBCÍ DEBRADĽ A PAŇOVCE

**zmeny a doplnky č.4  
k.ú.Paňovce**

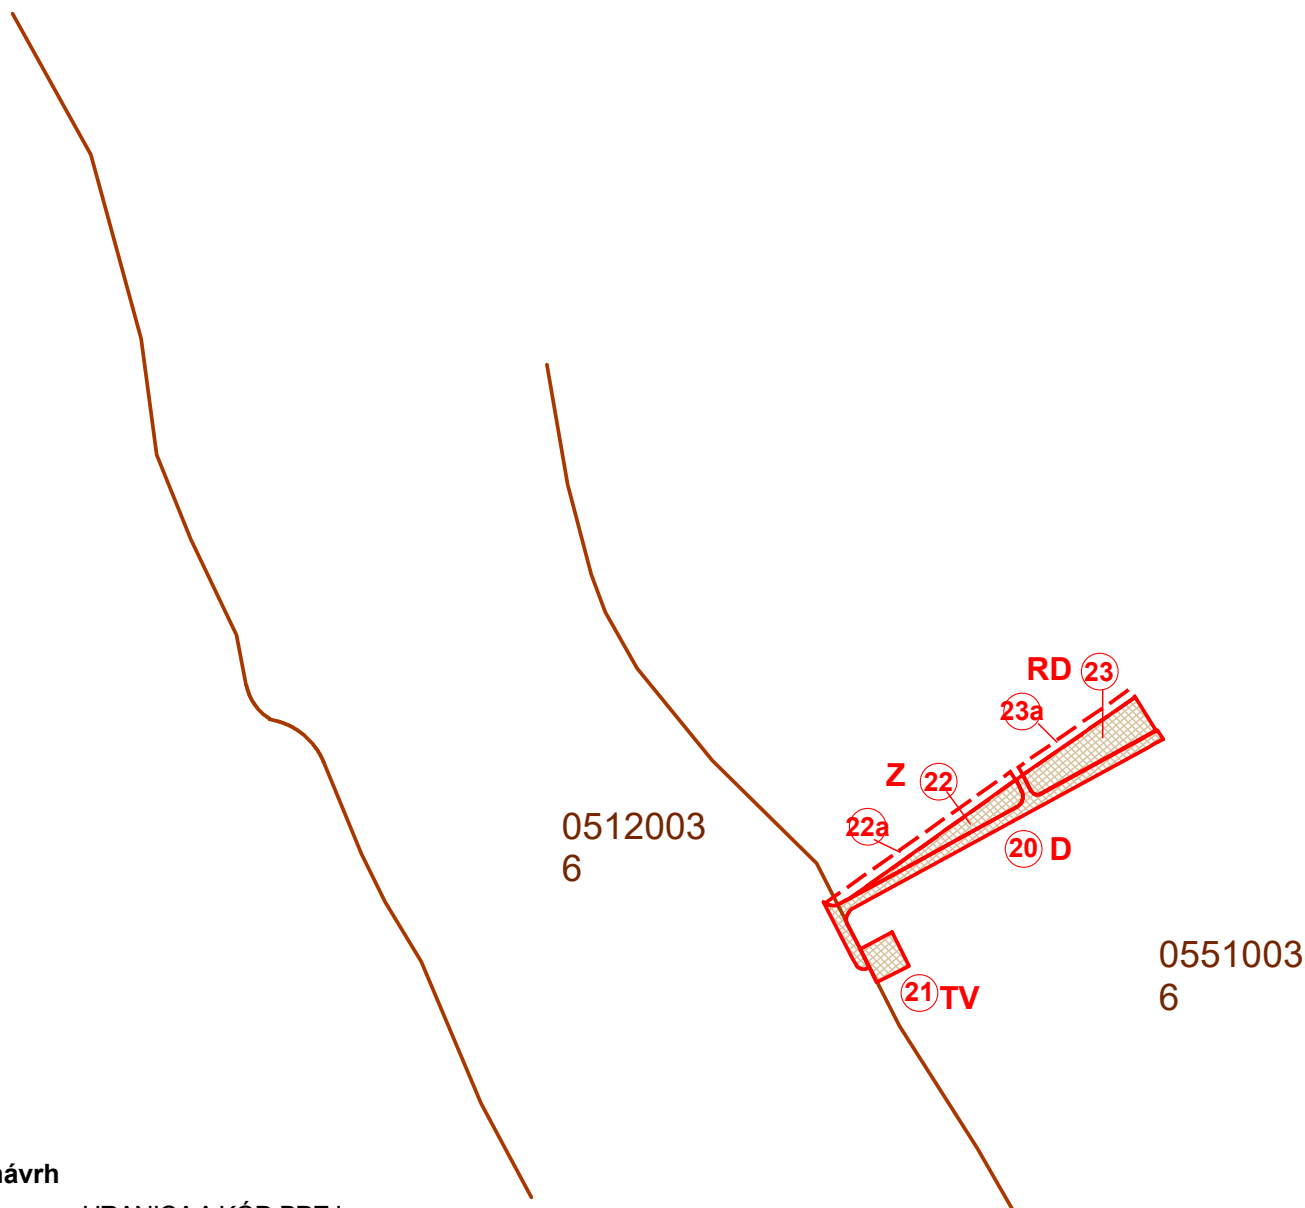

stav návrh

0551003

HRANICA A KÓD BPEJ



ORNÁ PÔDA



LOKALITA URČENÁ NA ZÁBER



ODSÚHLASENÁ PLOCHA NA ZÁBER PP



ČÍSLO LOKALITY



DOPRAVA



TECHNICKÁ INFRAŠTRUKTÚRA



RODINNÉ DOMY



ZELEŇ

ING.ARCH. VIKTOR MALINOVSKÝ  
Rázusova 44, 040 01 Košice  
mobil: 0905 435 705  
e-mail: malinovskyy@malinovskyy.sk  
www.malinovskyy.sk



č.výkresu

**8**

objednávateľ:	Obec PAŇOVCE
spracovateľ:	ing.arch. Viktor Malinovský
obsah výkresu:	VYHODNOTENIE PERSPEKTÍVNEHO POUŽITIA PP A LP NA NEPOLNOHOSPODÁRSKE ÚČELY
názov akcie:	ZMENY A DOPLNKY č.4 SPOLOČNÉHO ÚZEMNÉHO PLÁNU OBCÍ DEBRADĽ - PAŇOVCE - k.ú. PAŇOVCE
mierka 1:5000	dátum: november 2022