


SPOLOČNÝ ÚZEMNÝ PLÁN OBCÍ DEBRAĎ A PAŇOVCE

zmeny a doplnky č.4
k.ú. Paňovce

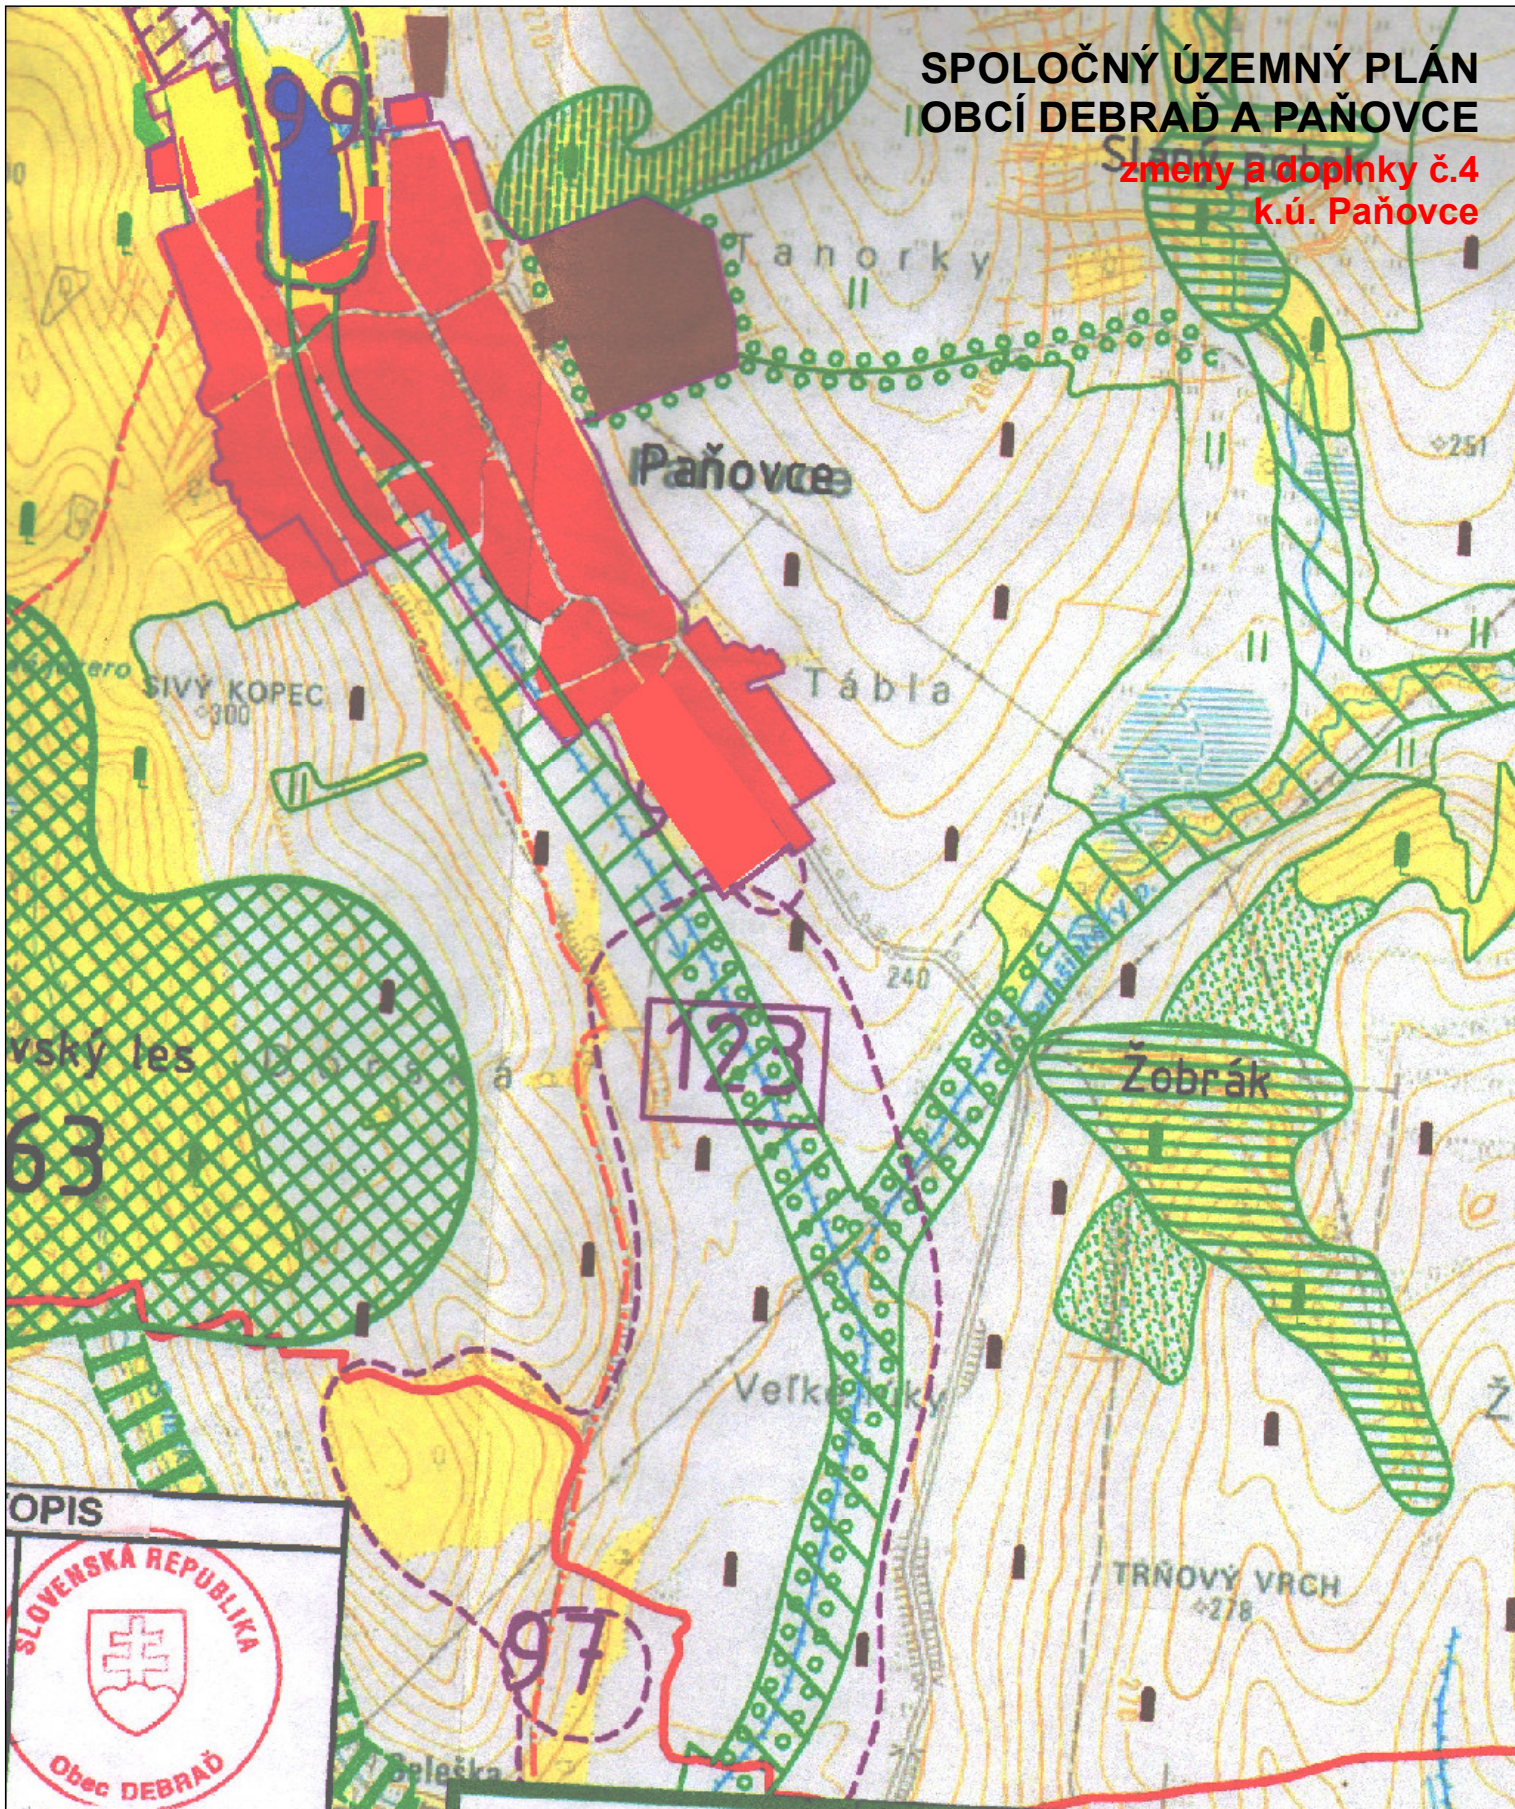

OPIS

SLOVENSKÁ REPUBLIKA

Obec DEBRAĎ

odtiaľčo pečiatky

SLOVENSKÁ REPUBLIKA

Ing. arch. Ján SEKAN
autORIZOVANÝ ARCHITEKT

0709 AP

DEBRAĎ-PAŇOVCE
SPOLOČNÝ ÚZEMNÝ PLÁN

PROJEKT JE SPOLUFINANCOVANÝ EÚ
Operačný program Základná infraštruktúra - Opatrenie 3.4. Renovácia

OBSTARÁVATEĽ	OBCE DEBRAĎ A PAŇOVCE
HLAVNÝ RIEŠITEĽ	ING. ARCH. JÁN SEKAN, ING. ARCH. LA
PROFESNÝ RIEŠITEĽ	ING. VOJTECH PEJKO
OBSAH VÝKRESU	TVORBA KRAJINY A OCHRANA