








SPOLOČNÝ ÚZEMNÝ PLÁN OBCÍ DEBRAĎ A PAŇOVCE

zmeny a doplnky č.4
k.ú. Paňovce

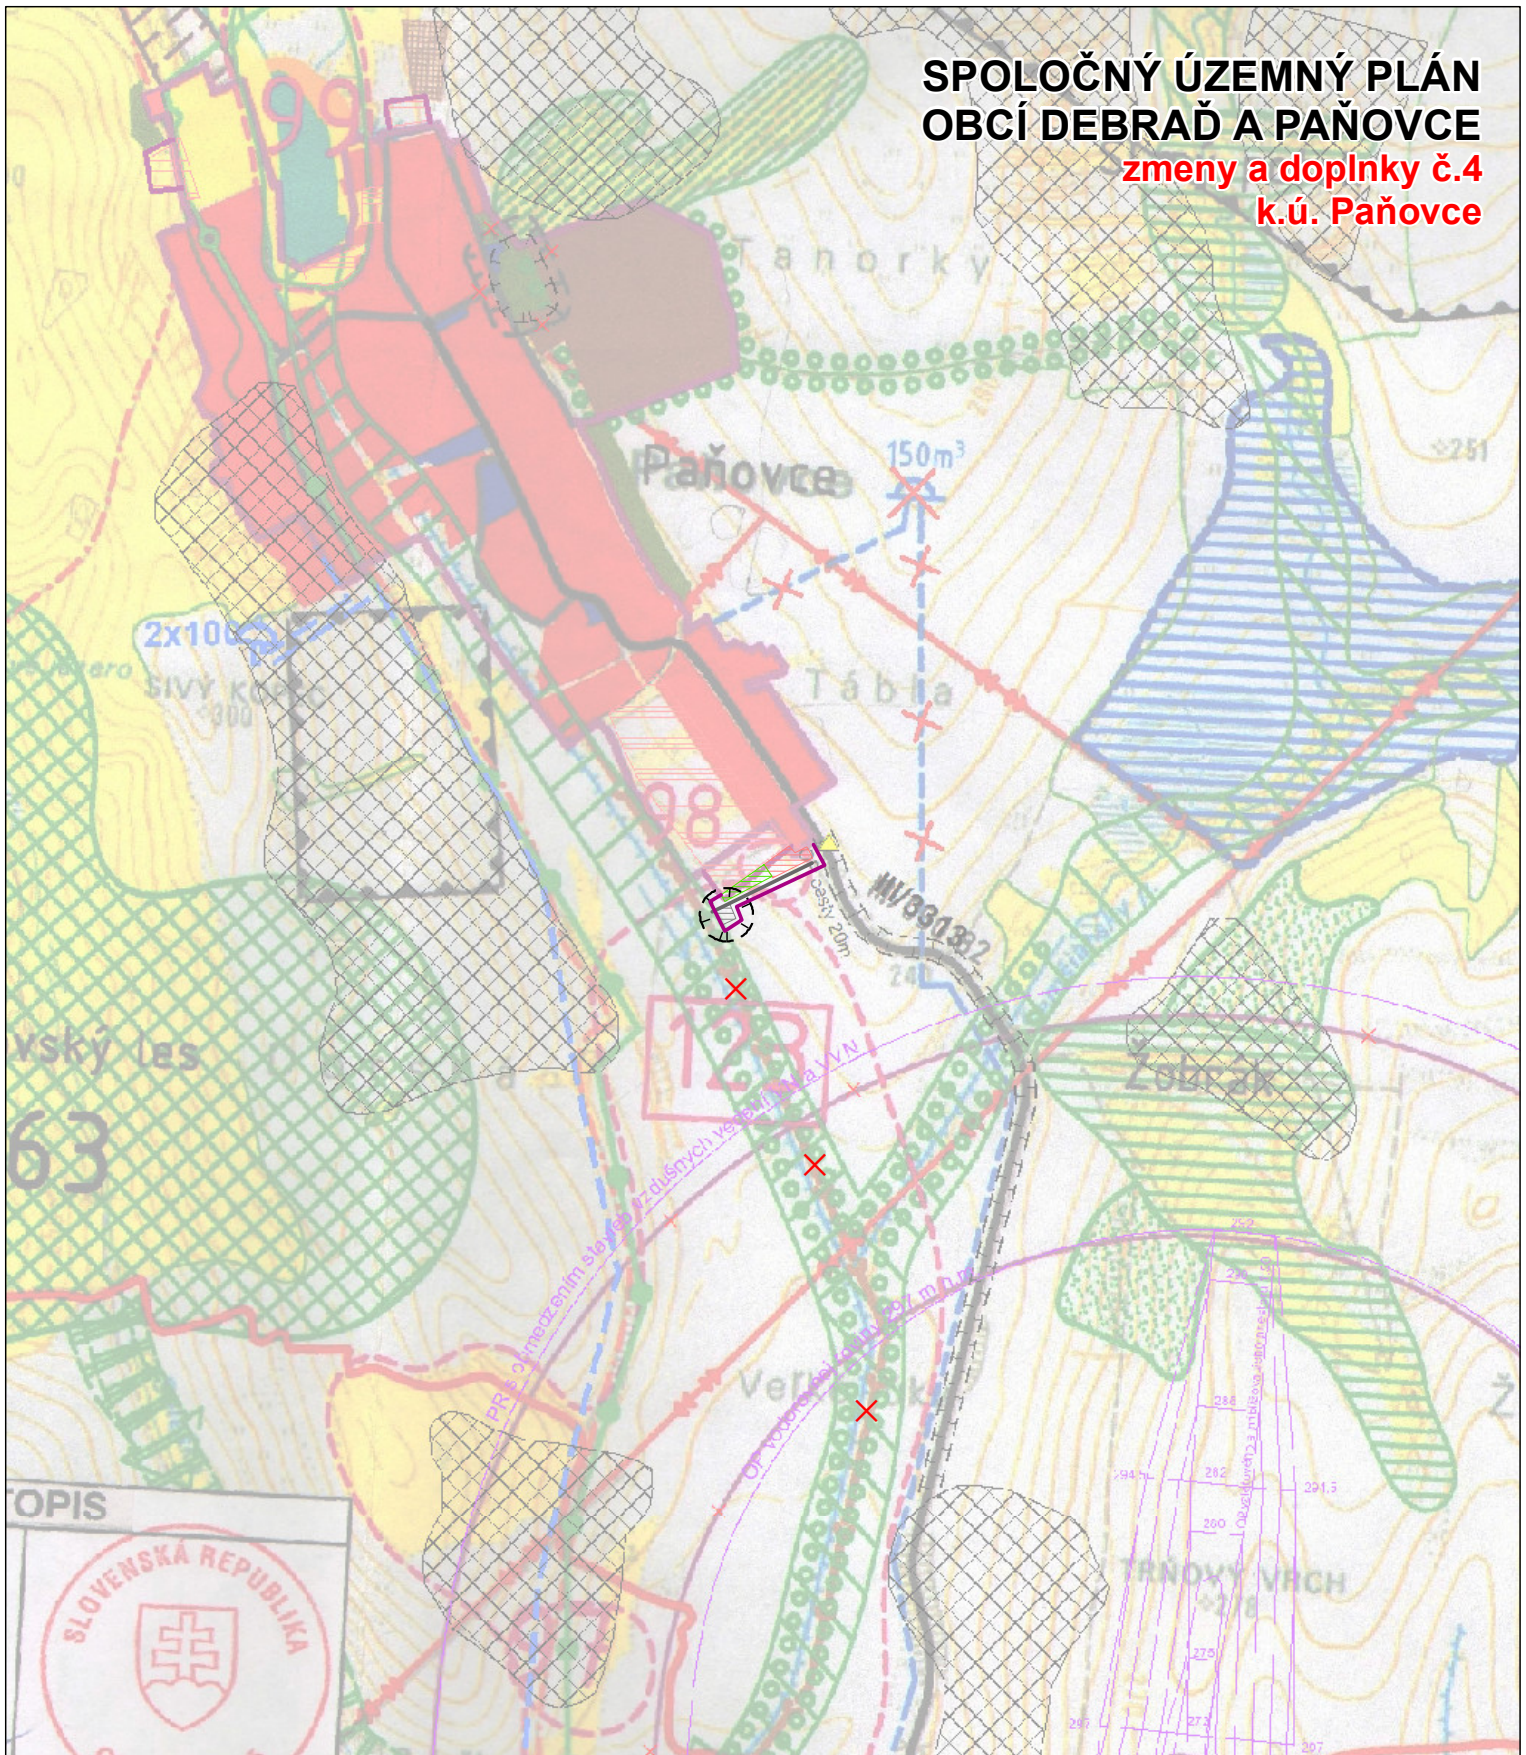

návrh

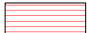-  HRANICA ZASTAVANÉHO ÚZEMIA
-  ÚČELOVÁ KOMUNIKÁCIA
-  OCHRANNÉ PÁSMO
-  TECHNICKÁ INFRAŠTRUKTÚRA-ČOV
-  OBYTNÉ PLOCHY
-  IZOLAČNÁ ZELEŇ
-  RUŠÍ SA

ING.ARCH. VIKTOR MALINOVSKÝ
Rázusova 44, 040 01 Košice
mobit: 0905 435 705
e-mail: malinovskyy@malinovskyy.sk
www.malinovskyy.sk



č.výkresu

2

objednávateľ:	Obec PAŇOVCE
spracovateľ:	ing.arch. Viktor Malinovský
obsah výkresu:	KOMPLEXNÉ PRIESTOROVÉ USPORIADANIE A FUNKČNÉ VYUŽÍVANIE ÚZEMIA OBCÍ
názov akcie:	ZMENY A DOPLNKY Č.4 SPOLOČNÉHO ÚZEMNÉHO PLÁNU OBCÍ DEBRAĎ - PAŇOVCE - k.ú. PAŇOVCE
mierka 1:15 000	dátum: november 2022