


SPOLOČNÝ ÚZEMNÝ PLÁN OBCÍ DEBRAĎ A PAŇOVCE

**zmeny a doplnky č.4
k.ú. Paňovce**

TAB. A

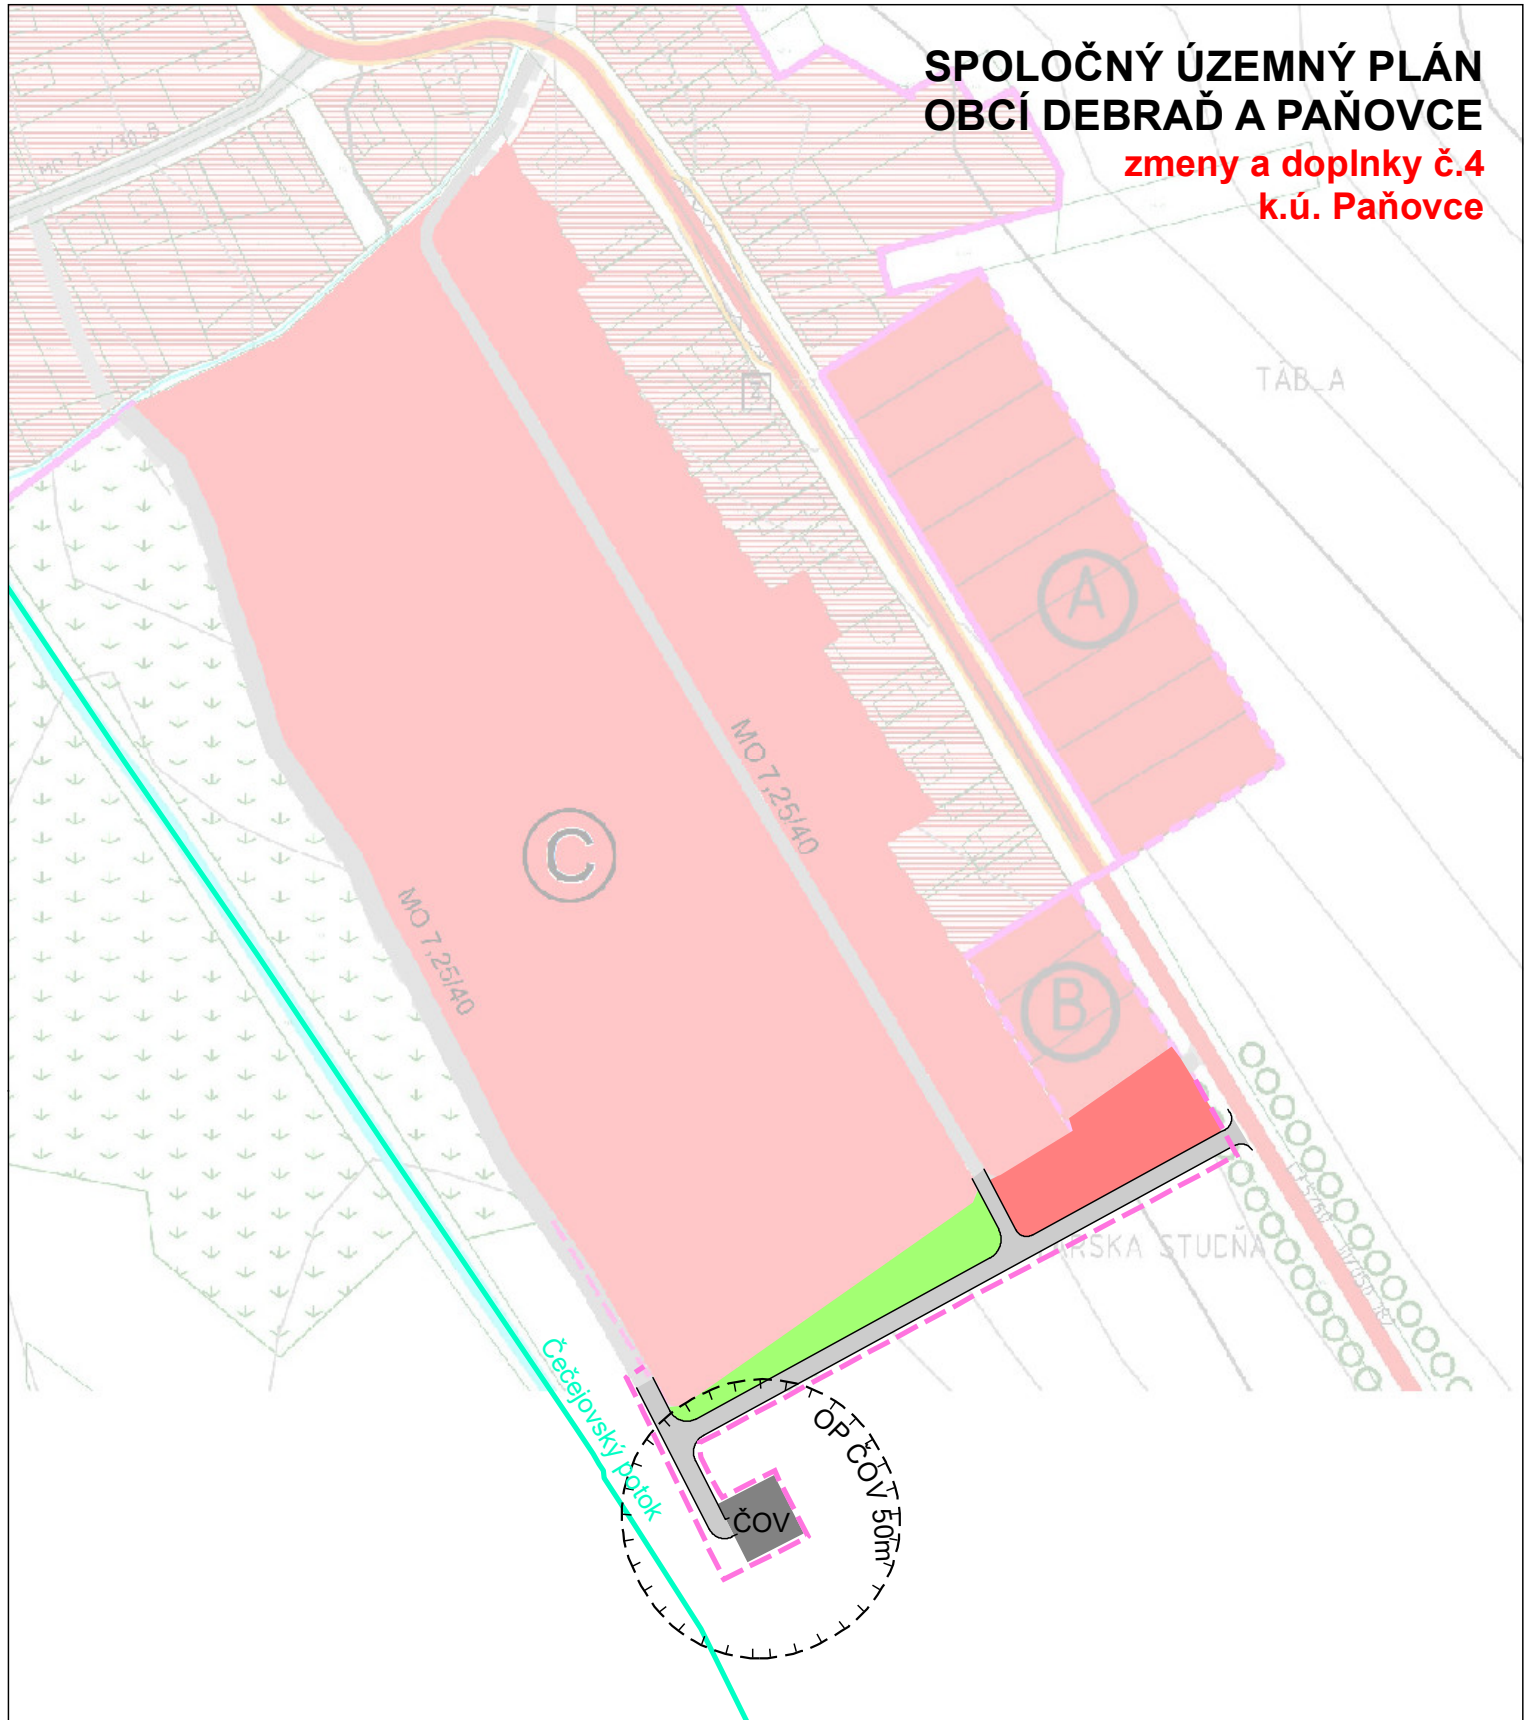

stav návrh



VODNÝ TOK



HRANICA ZASTAVANÉHO ÚZEMIA



OCHRANNÉ PÁSMO



IZOLAČNÁ ZELEŇ



PLOCHY RODINNÝCH DOMOV



KOMUNIKÁCIE SPEVNENÉ



PLOCHY TECHNICKEJ VYBAVENOSTI

ING.ARCH. VIKTOR MALINOVSKÝ
Rázusova 44, 040 01 Košice
mobil: 0905 435 705
e-mail: malinovskyy@malinovskyy.sk
www.malinovskyy.sk



č. výkresu

4

objednávateľ:	Obec PAŇOVCE
spracovateľ:	ing.arch. Viktor Malinovský
obsah výkresu:	KOMPLEXNÉ PRIESTOROVÉ USPORIADANIE A FUNKČNÉ VYUŽÍVANIE ÚZEMIA A DOPRAVA
názov akcie:	ZMENY A DOPLNKY Č.4 SPOLOČNÉHO ÚZEMNÉHO PLÁNU OBCÍ DEBRAĎ - PAŇOVCE - k.ú. PAŇOVCE
mierka 1:2 880	dátum: november 2022