


# SPOLOČNÝ ÚZEMNÝ PLÁN OBCÍ DEBRAĎ A PAŇOVCE

zmeny a doplnky č.4  
k.ú Paňovce

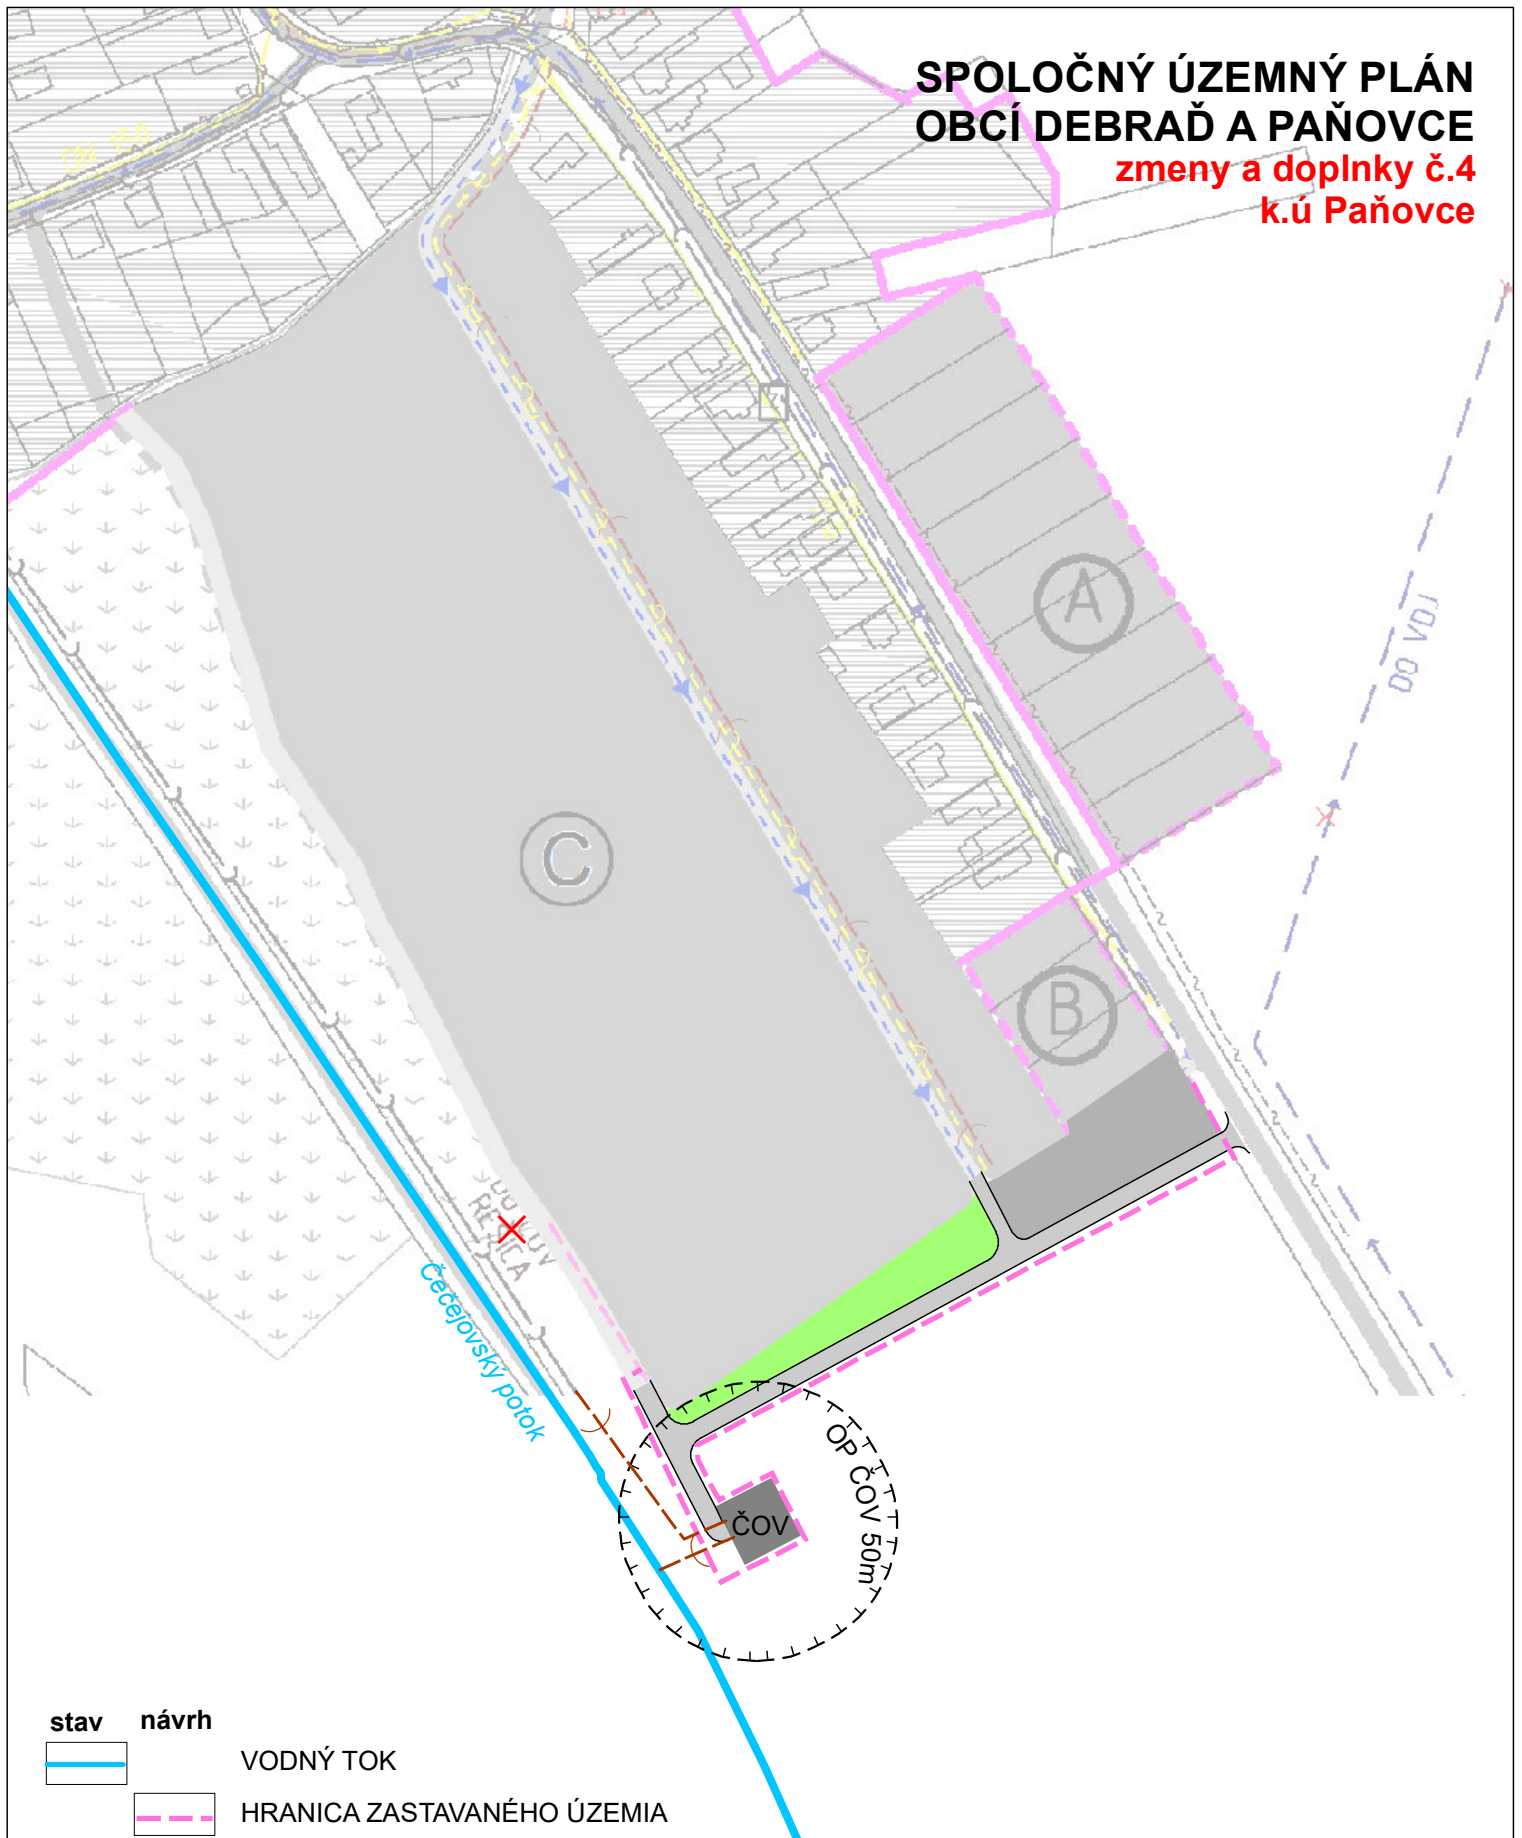

stav návrh



VODNÝ TOK



HRANICA ZASTAVANÉHO ÚZEMIA



OCHRANNÉ PÁSMO



KOMUNIKÁCIE SPEVNENÉ



OBYTNÉ ÚZEMIE



PLOCHY TECHNICKÉJ VYBAVENOSTI



OBEČNÁ KANALIZÁCIA



RUŠÍ SA

ING. ARCH. VIKTOR MALINOVSKÝ  
Rázusova 44, 040 01 Košice  
mobil: 0905 435 705  
e-mail: malinovsky@malinovsky.sk  
www.malinovsky.sk



č.výkresu

6

objednávateľ:	Obec PAŇOVCE
spracovateľ:	ing.arch. Viktor Malinovský
obsah výkresu:	VEREJNÉ TECHNICKÉ VYBAVENIE
názov akcie:	ZMENY A DOPLNKY Č.4 SPOLOČNÉHO ÚZEMNÉHO PLÁNU OBCÍ DEBRAĎ - PAŇOVCE - k.ú. PAŇOVCE
mierka 1:2 880	dátum: november 2022