


SPOLOČNÝ ÚZEMNÝ PLÁN OBCÍ DEBRAĎ A PAŇOVCE

zmeny a doplnky č.4 k.ú.Paňovce

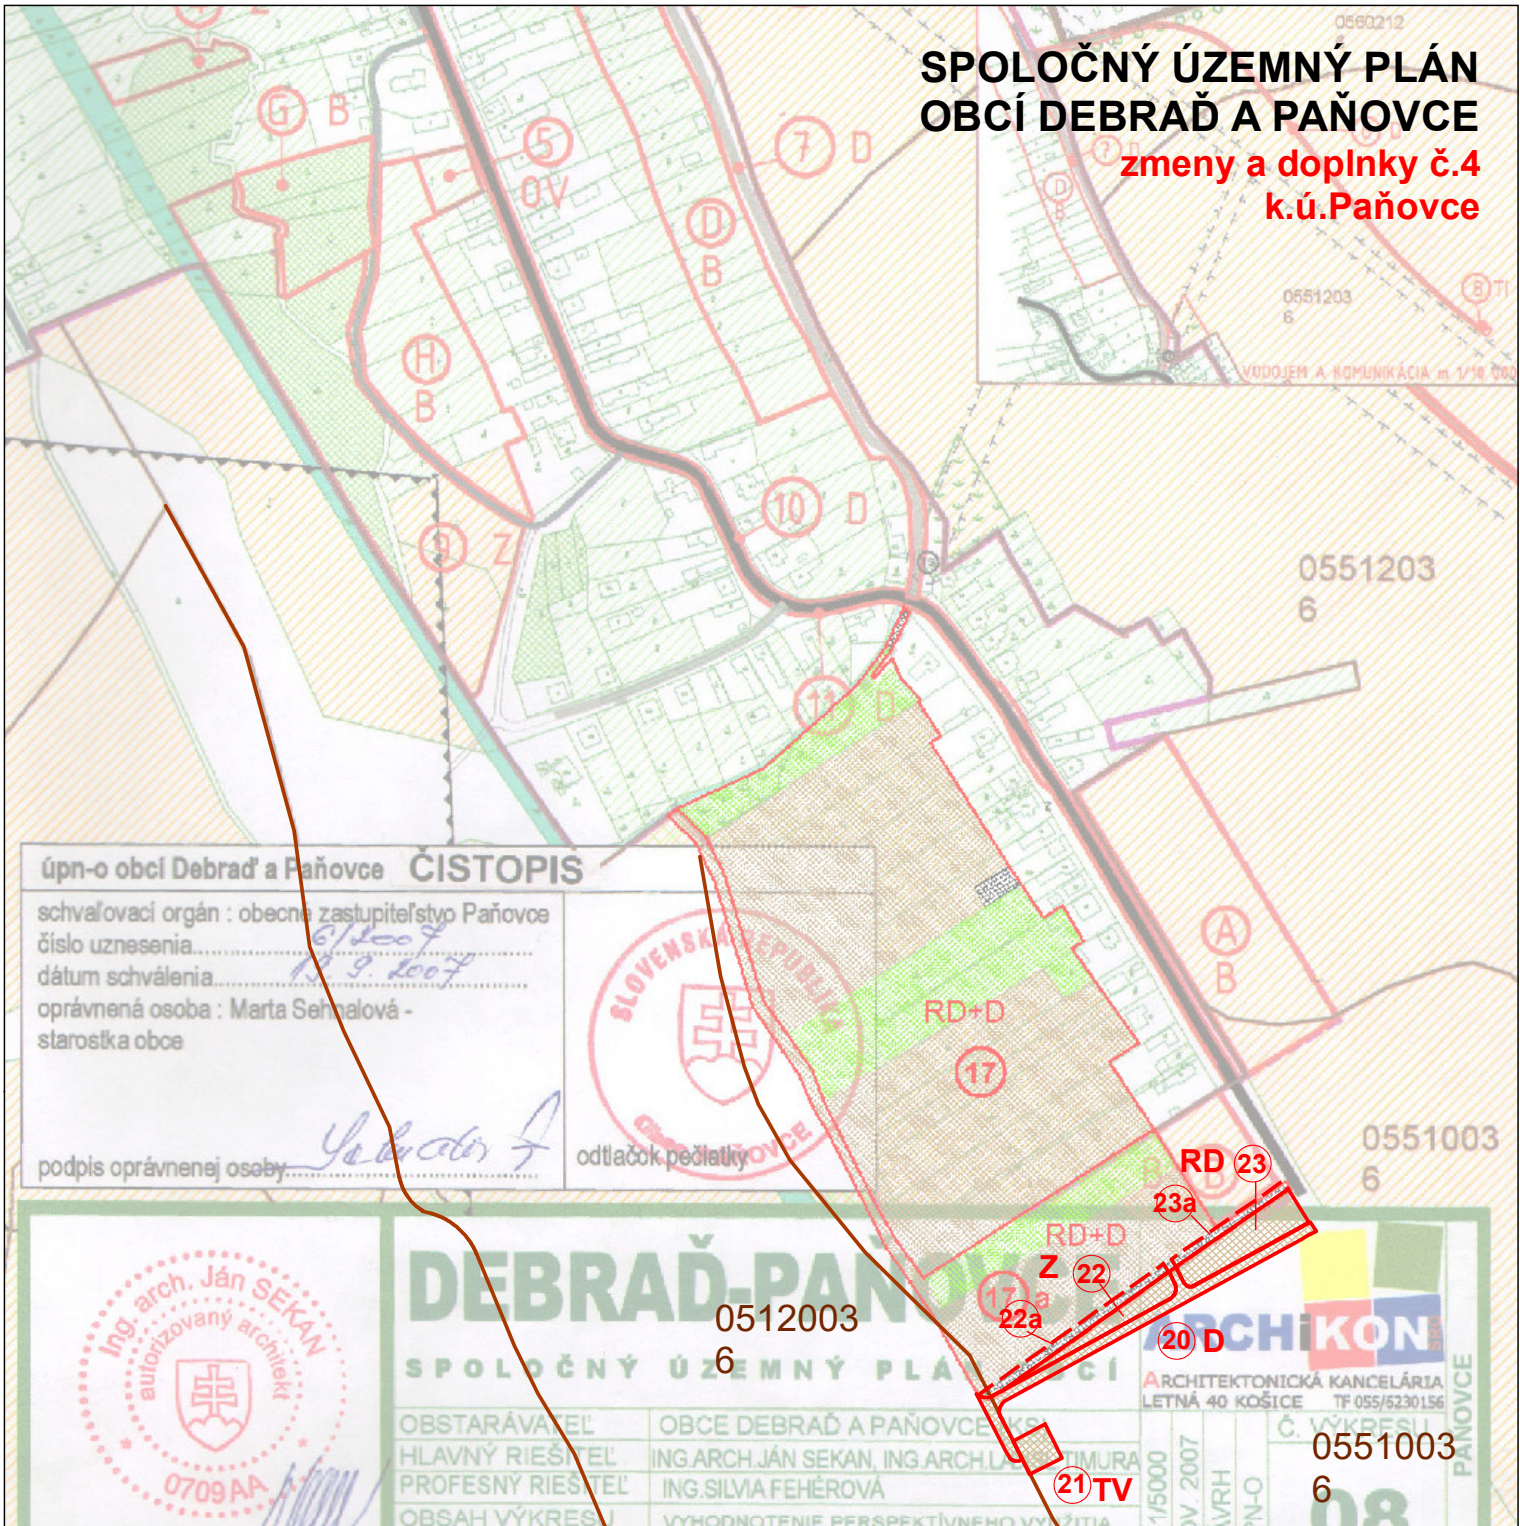

úpravný územný plán obcí Debraď a Paňovce **ČISTOPIS**

schvaľovací orgán : obecné zastupiteľstvo Paňovce
 číslo uznesenia..... 6/2007
 dátum schválenia..... 13.9.2007
 oprávnená osoba : Marta Semhalová -
 starostka obce

podpis oprávnenej osoby..... *[Signature]*



DEBRAĎ-PAŇOVCE

SPOLOČNÝ ÚZEMNÝ PLÁN

OBSTARÁVATEĽ: OBCE DEBRAĎ A PAŇOVCE
 HLAVNÝ RIŠIATEĽ: ING.ARCH.JÁN SEKAN, ING.ARCH.LADIMÍR MURÁR
 PROFESNÝ RIŠIATEĽ: ING.SILVIA FEHÉROVÁ
 OBSAH VÝKRESU: VYHODNOTENIE PERSPEKTÍVNEHO POUŽITIA

- | | |
|-------------|--------------------------------|
| stav | návrh |
| | HRANICA A KÓD BPEJ |
| | ORNÁ PÔDA |
| | LOKALITA URČENÁ NA ZÁBER |
| | ODSÚHLASENÁ PLOCHA NA ZÁBER PP |
| | ČÍSLO LOKALITY |
| | DOPRAVA |
| | TECHNICKÁ INFRAŠTRUKTÚRA |
| | RODINNÉ DOMY |
| | ZELEŇ |

ING.ARCH. VIKTOR MALINOVSKÝ Rázusova 44, 040 01 Košice mobil: 0905 435 705 e-mail: malinovskyy@malinovskyy.sk www.malinovskyy.sk	objednávateľ:	Obec PAŇOVCE
	spracovateľ:	ing.arch. Viktor Malinovský
č.výkresu 8	obsah výkresu:	VYHODNOTENIE PERSPEKTÍVNEHO POUŽITIA PP A LP NA NEPOLNOHOSPODÁRSKE ÚČELY
	názov akcie:	ZMENY A DOPLNKY č.4 SPOLOČNÉHO ÚZEMNÉHO PLÁNU OBCÍ DEBRAĎ - PAŇOVCE - k.ú. PAŇOVCE
	mierka 1:5000	dátum: november 2022