


SPOLOČNÝ ÚZEMNÝ PLÁN OBCÍ DEBRAĎ A PAŇOVCE

**zmeny a doplnky č.4
k.ú. Paňovce
schéma verejnoprospešných stavieb**

D
L. Janykovič Paňovce -
Nováčany n.m.a schému

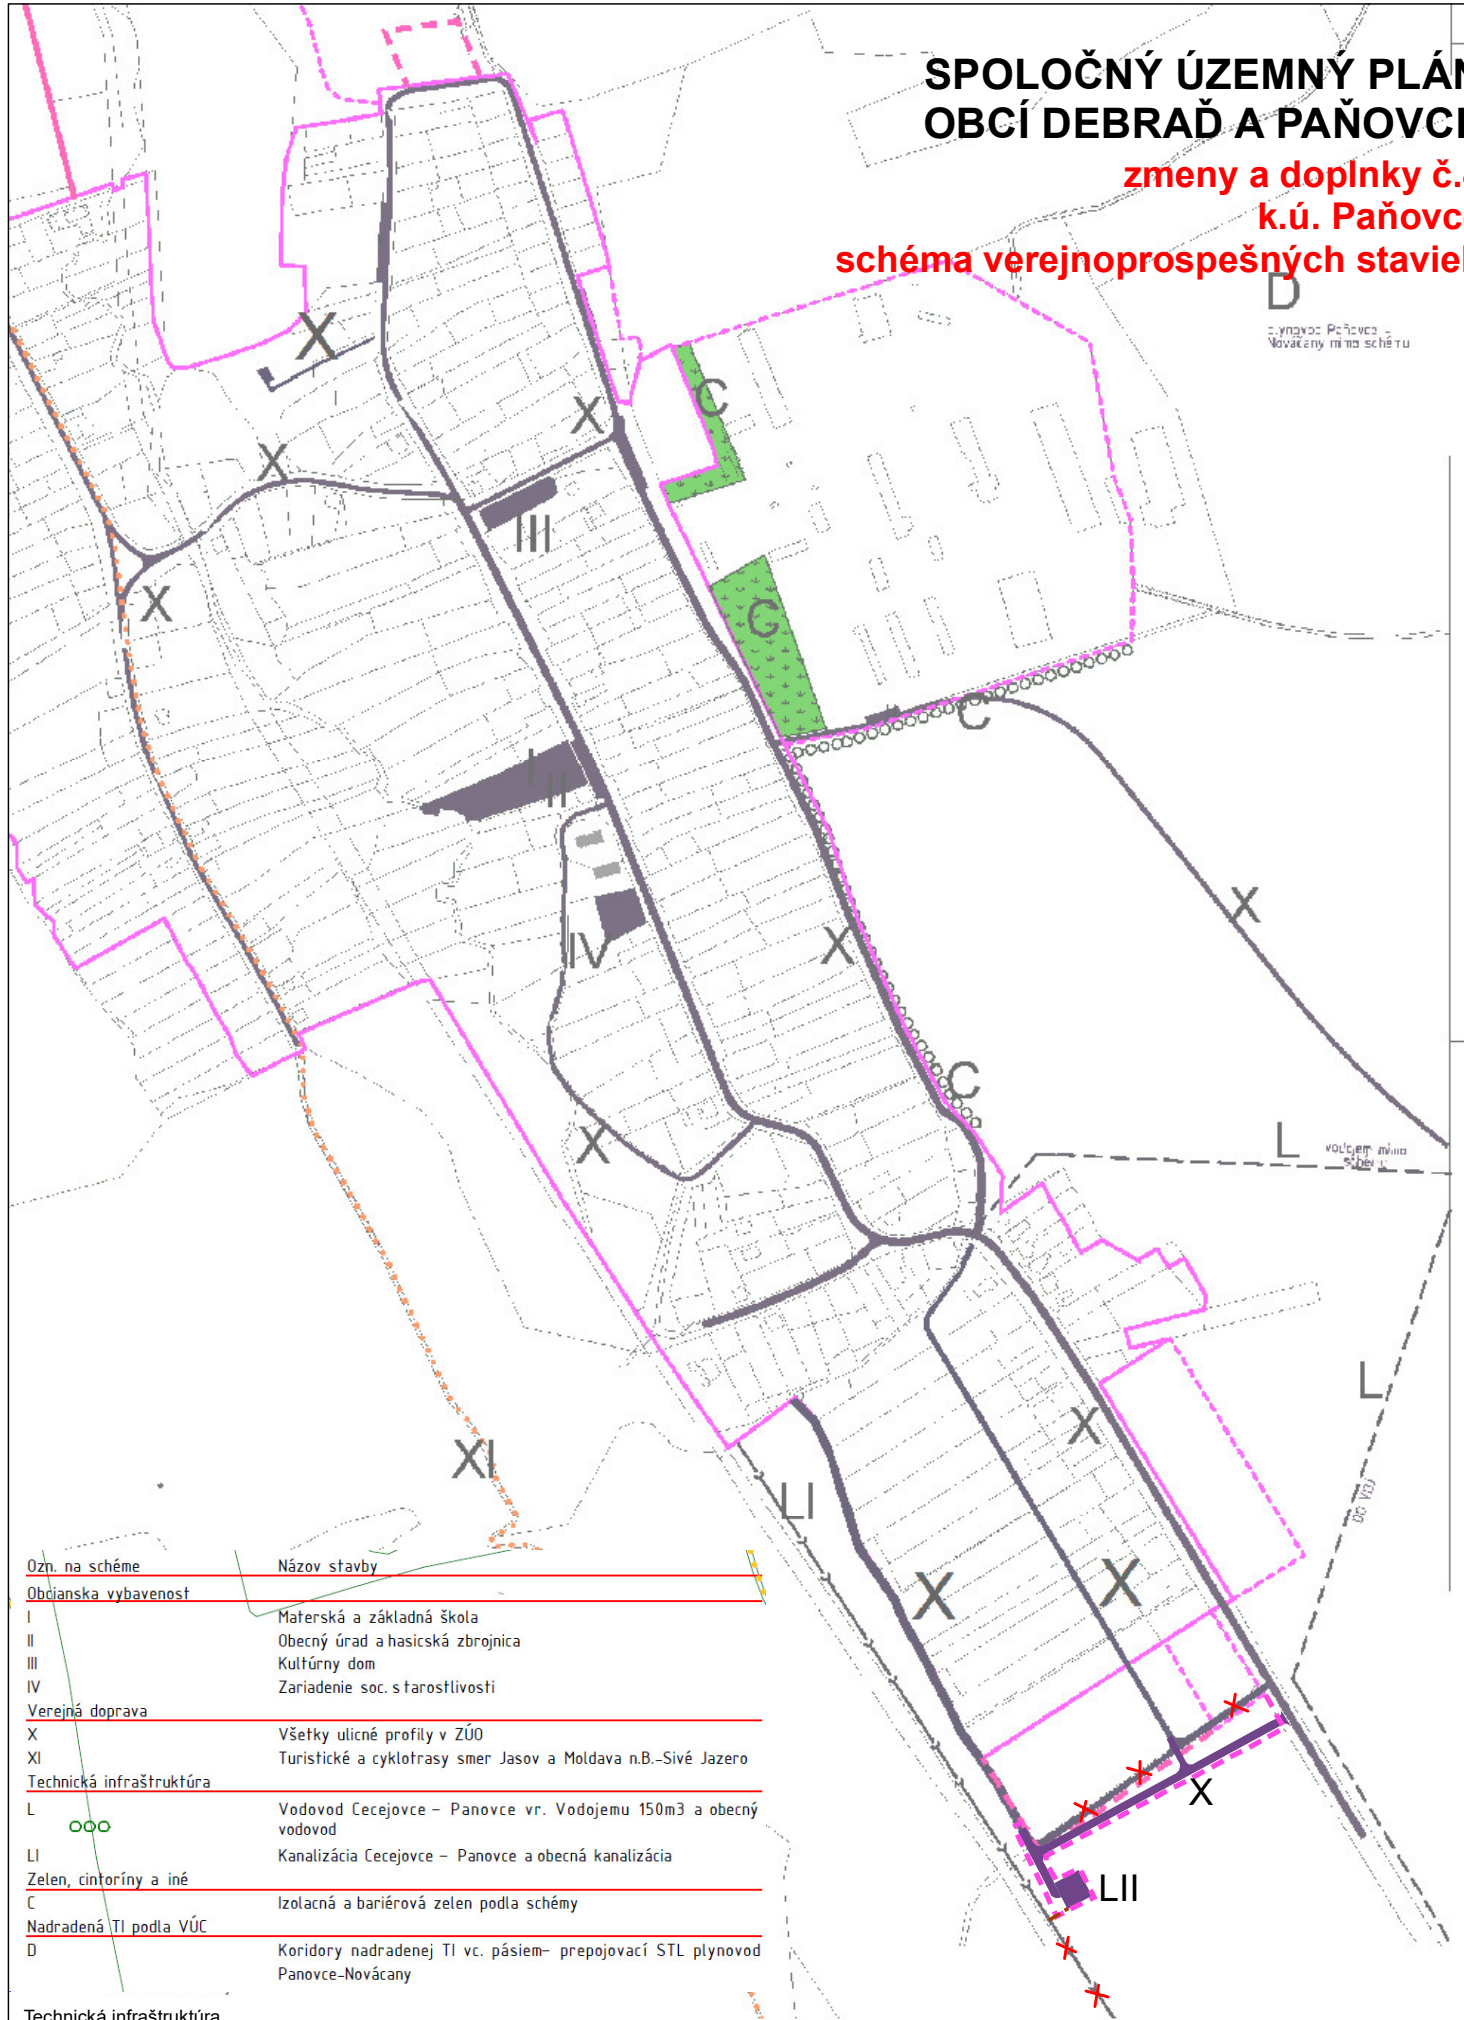

Ozn. na schéme	Názov stavby
Občianska vybavenosť	
I	Materská a základná škola
II	Obecný úrad a hasičská zbrojnica
III	Kultúrny dom
IV	Zariadenie soc. starostlivosti
Verejná doprava	
X	Všetky ulicné profily v ZÚO
XI	Turistické a cyklotrasy smer Jasov a Moldava n.B.-Sivé Jazero
Technická infraštruktúra	
L	Vodovod Cecejojvce – Panovce vr. Vodojemu 150m ³ a obecný vodovod
LI	Kanalizácia Cecejojvce – Panovce a obecná kanalizácia
Zelen, cintoríny a iné	
C	Izolčná a bariérová zelen podľa schémy
Nadradená TI podľa VÚC	
D	Koridory nadradenej TI vc. pásiem- prepojovací STL plynovod Panovce-Nováčany
Technická infraštruktúra	
LII	ČOV