


SPOLOČNÝ ÚZEMNÝ PLÁN OBCÍ DEBRAĎ A PAŇOVCE zmeny a doplnky č.6 k.ú. Paňovce

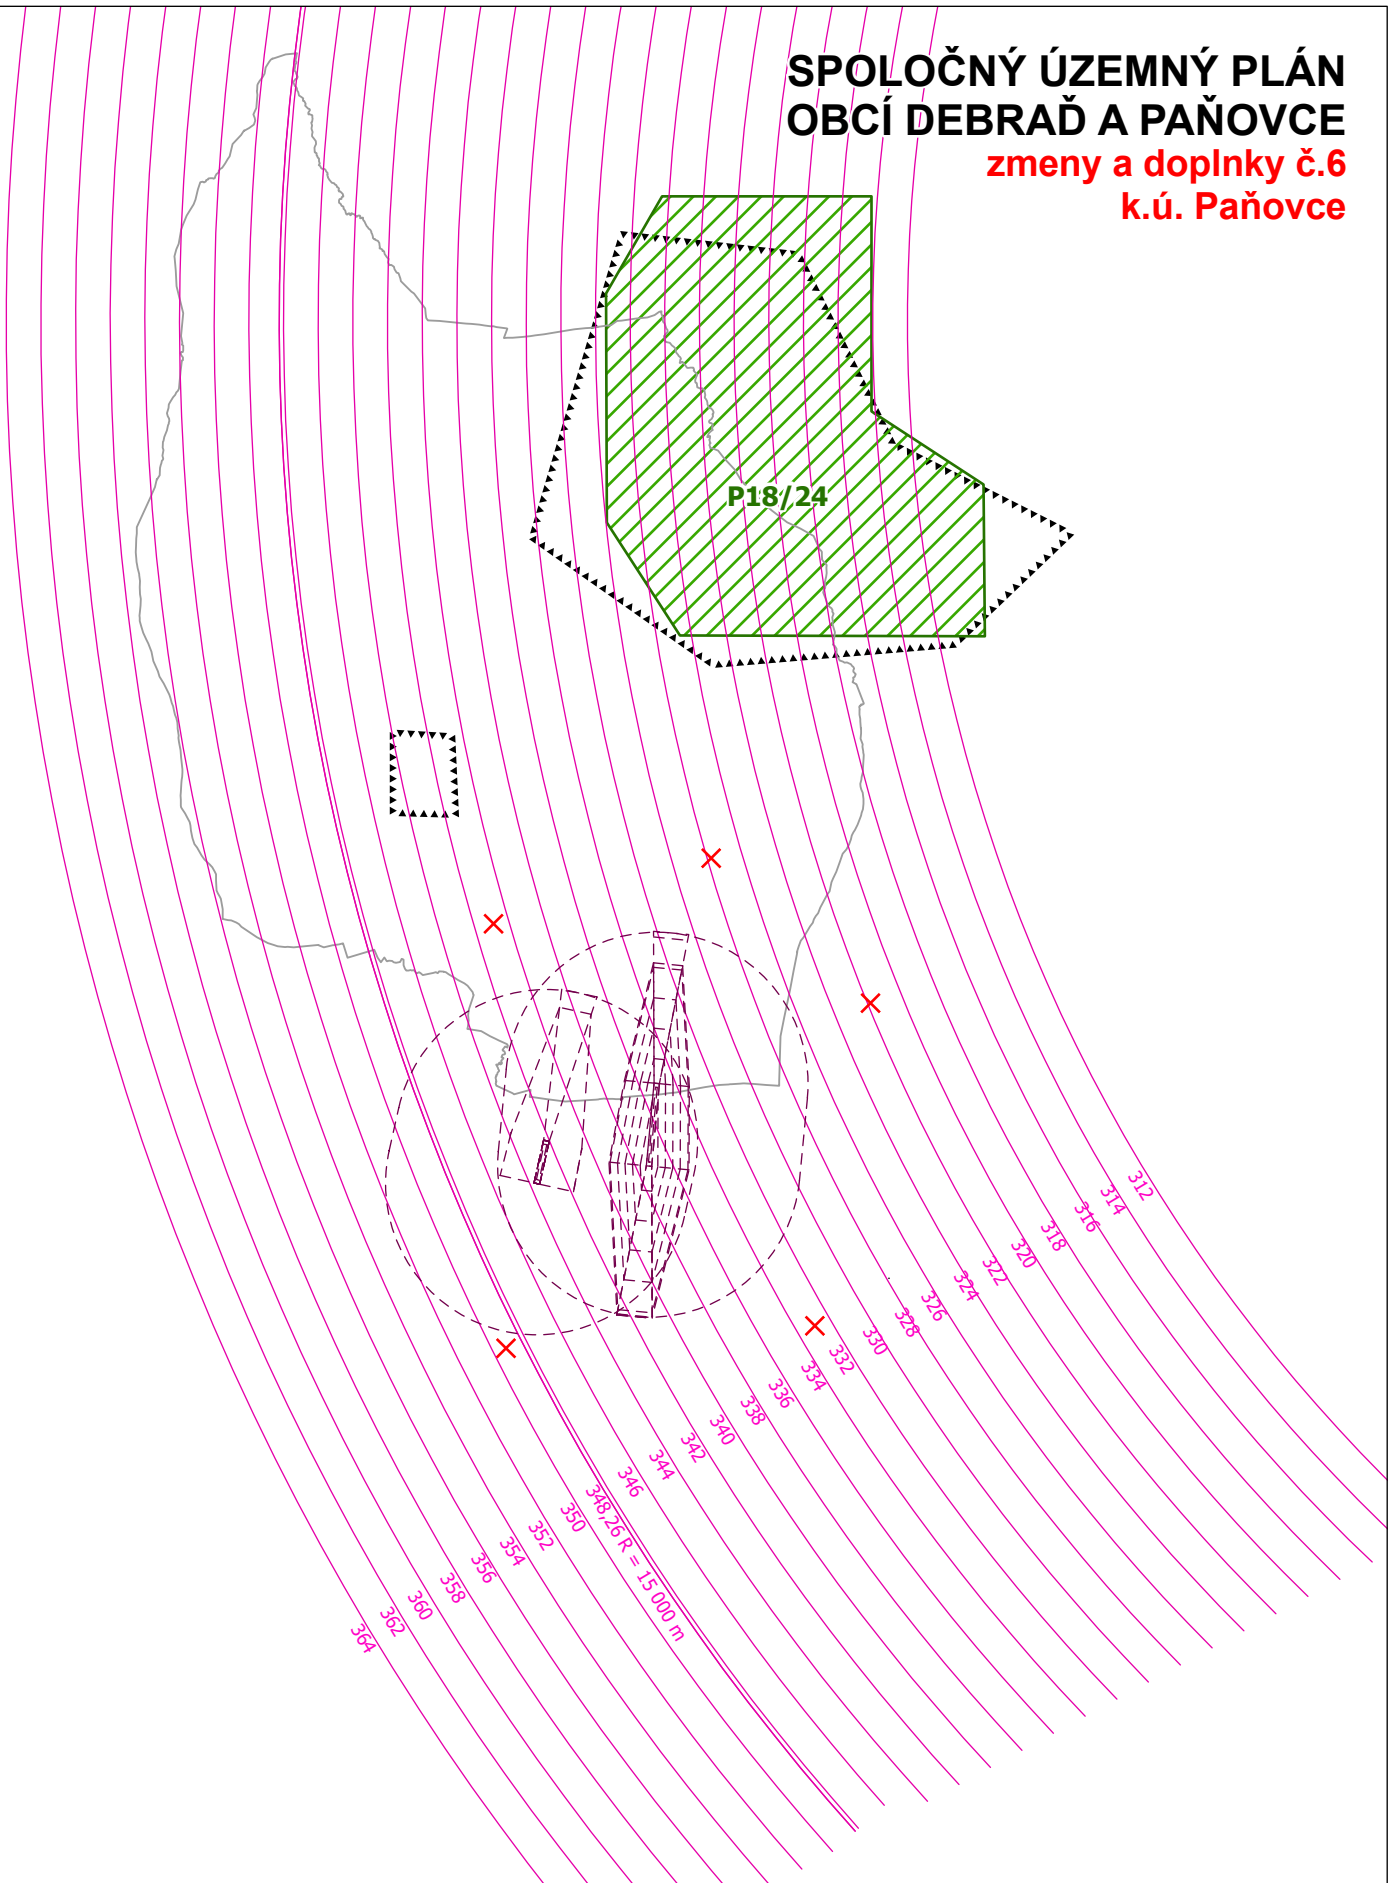


stav



- OCHRANNÉ PÁSMO OKRSKOVÉHO PREHLADOVÉHO RÁDIOLOKÁTORA TAR/SRE/KZ
- PREKÁŽKOVÉ ROVINY OSOBNÉHO LETISKA SELEŠKA-ČEČEJOVCE A OSOBNÉHO LETISKA ČEČEJOVCE 2
- URČENÉ PRIESKUMNÉ ÚZEMIE
- CHRÁNENÉ LOŽISKOVÉ ÚZEMIE
- RUŠÍ SA

ING.ARCH. VIKTOR MALINOVSKÝ
 Rázusova 44, 040 01 Košice
 mobil: 0905 435 705
 e-mail: malinovskyy@malinovskyy.sk
 www.malinovskyy.sk

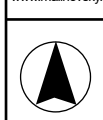

č. výkresu

1

objednávateľ:	Obec PAŇOVCE
spracovateľ:	ing.arch. Viktor Malinovský
obsah výkresu:	ŠIRŠIE VZŤAHY
názov akcie:	ZMENY A DOPLNKY č.6 SPOLOČNÉHO ÚZEMNÉHO PLÁNU OBCÍ DEBRAĎ - PAŇOVCE - k.ú. PAŇOVCE čistopis
mierka 1:50 000	dátum: jún 2025