


SPOLOČNÝ ÚZEMNÝ PLÁN OBCÍ DEBRAD A PAŇOVCE

zmeny a doplnky č.6
k.ú. Paňovce

P18/24

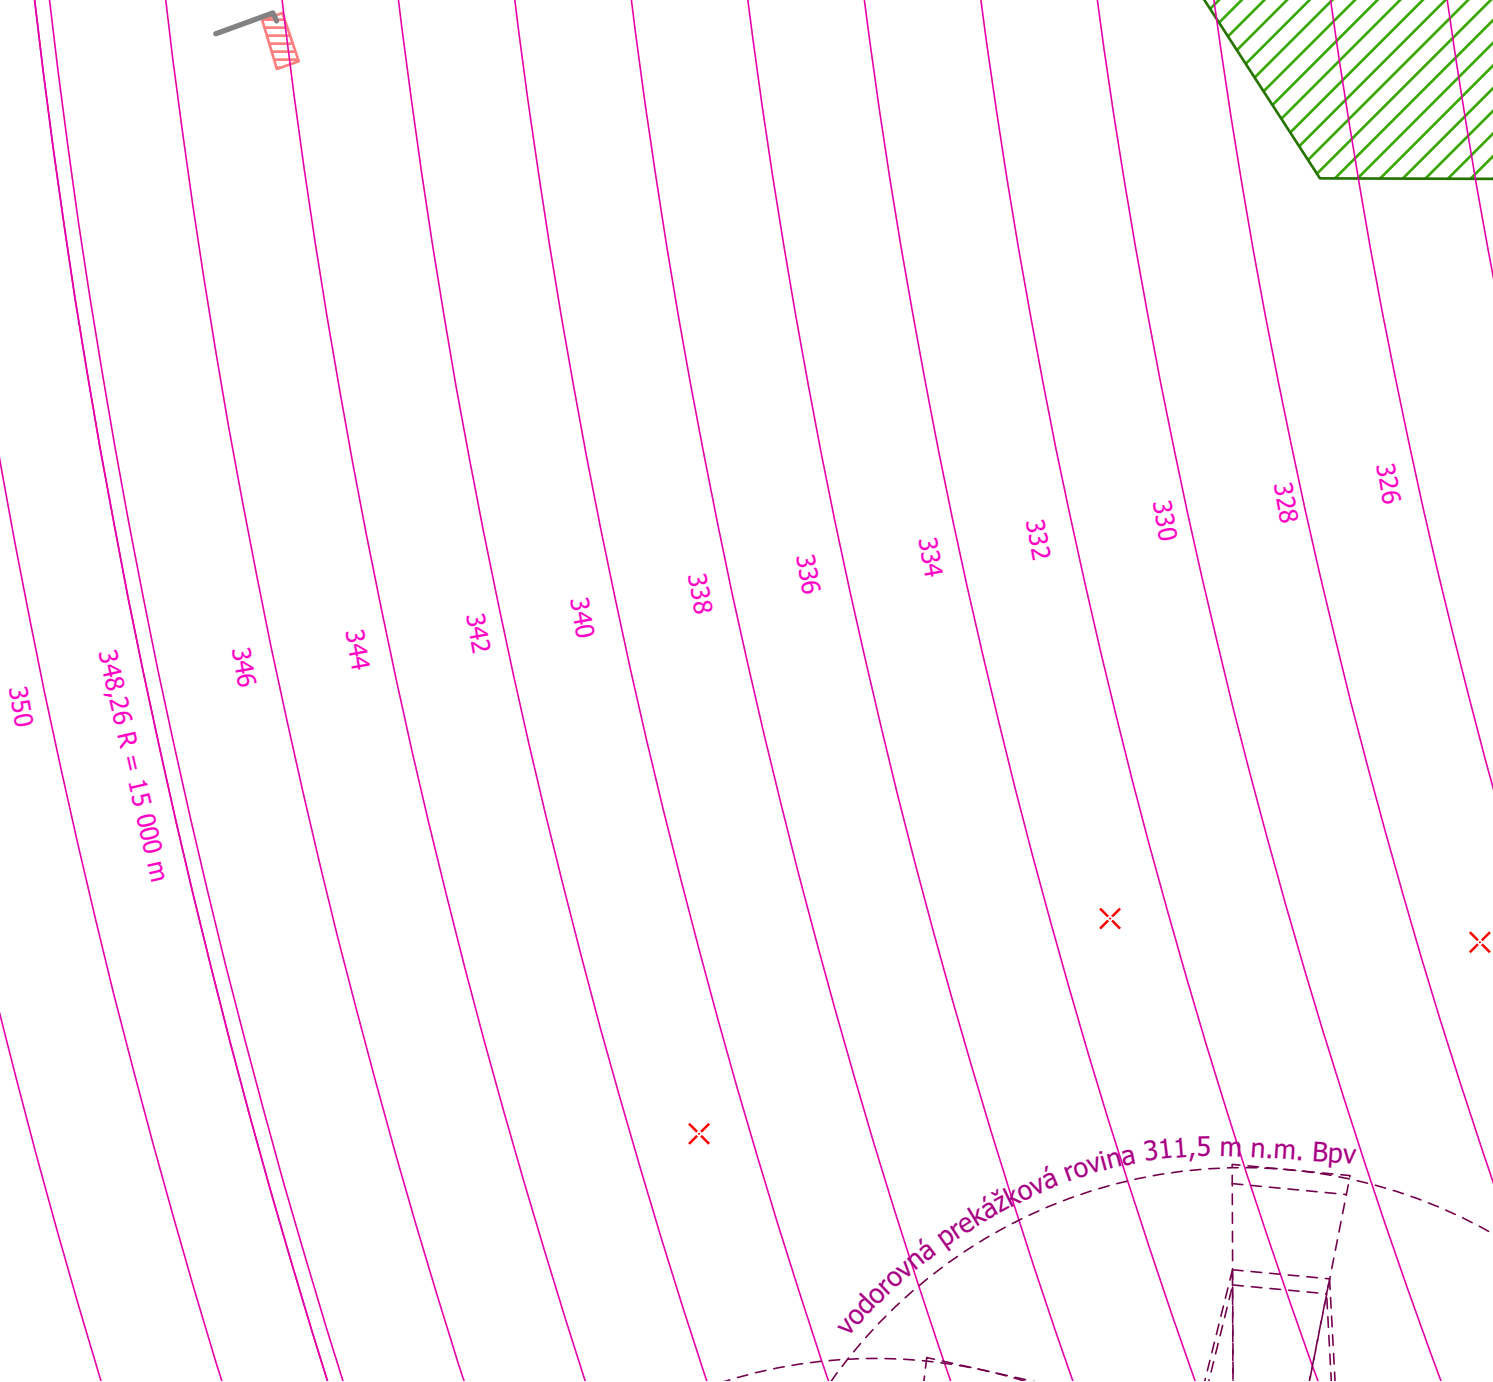

stav návrh



OCHRANNÉ PÁSMO OKRSKOVÉHO
PREHLADOVÉHO RÁDIOLOKÁTORA TAR/SRE/KZ



PREKÁŽKOVÉ ROVINY OSOBNÉHO LETISKA
SELEŠKA-ČEČEJOVCE A
OSOBNÉHO LETISKA ČEČEJOVCE 2



URČENÉ PRIESKUMNÉ ÚZEMIE



ÚČELOVÁ KOMUNIKÁCIA



OBYTNÉ PLOCHY



RUŠÍ SA

ING.ARCH. VIKTOR MALINOVSKÝ
Rázusova 44, 040 01 Košice
mobit: 0905 435 705
e-mail: malinovsky@malinovsky.sk
www.malinovsky.sk



č.výkresu

2

objednávateľ:	Obec PAŇOVCE
spracovateľ:	ing.arch. Viktor Malinovský
obsah výkresu:	KOMPLEXNÉ PRIESTOROVÉ USPORIADANIE A FUNKČNÉ VYUŽÍVANIE ÚZEMIA OBCÍ
názov akcie:	ZMENY A DOPLNKY č.6 SPOLOČNÉHO ÚZEMNÉHO PLÁNU OBCÍ DEBRAD - PAŇOVCE - k.ú. PAŇOVCE číslo 18/24
mierka 1:15 000	dátum: jún 2025