


PAŇOVCE



ÚZEMNÝ PLÁN OBCE SCHÉMA VEREJNOPROSPEŠNÝCH STAVIEB

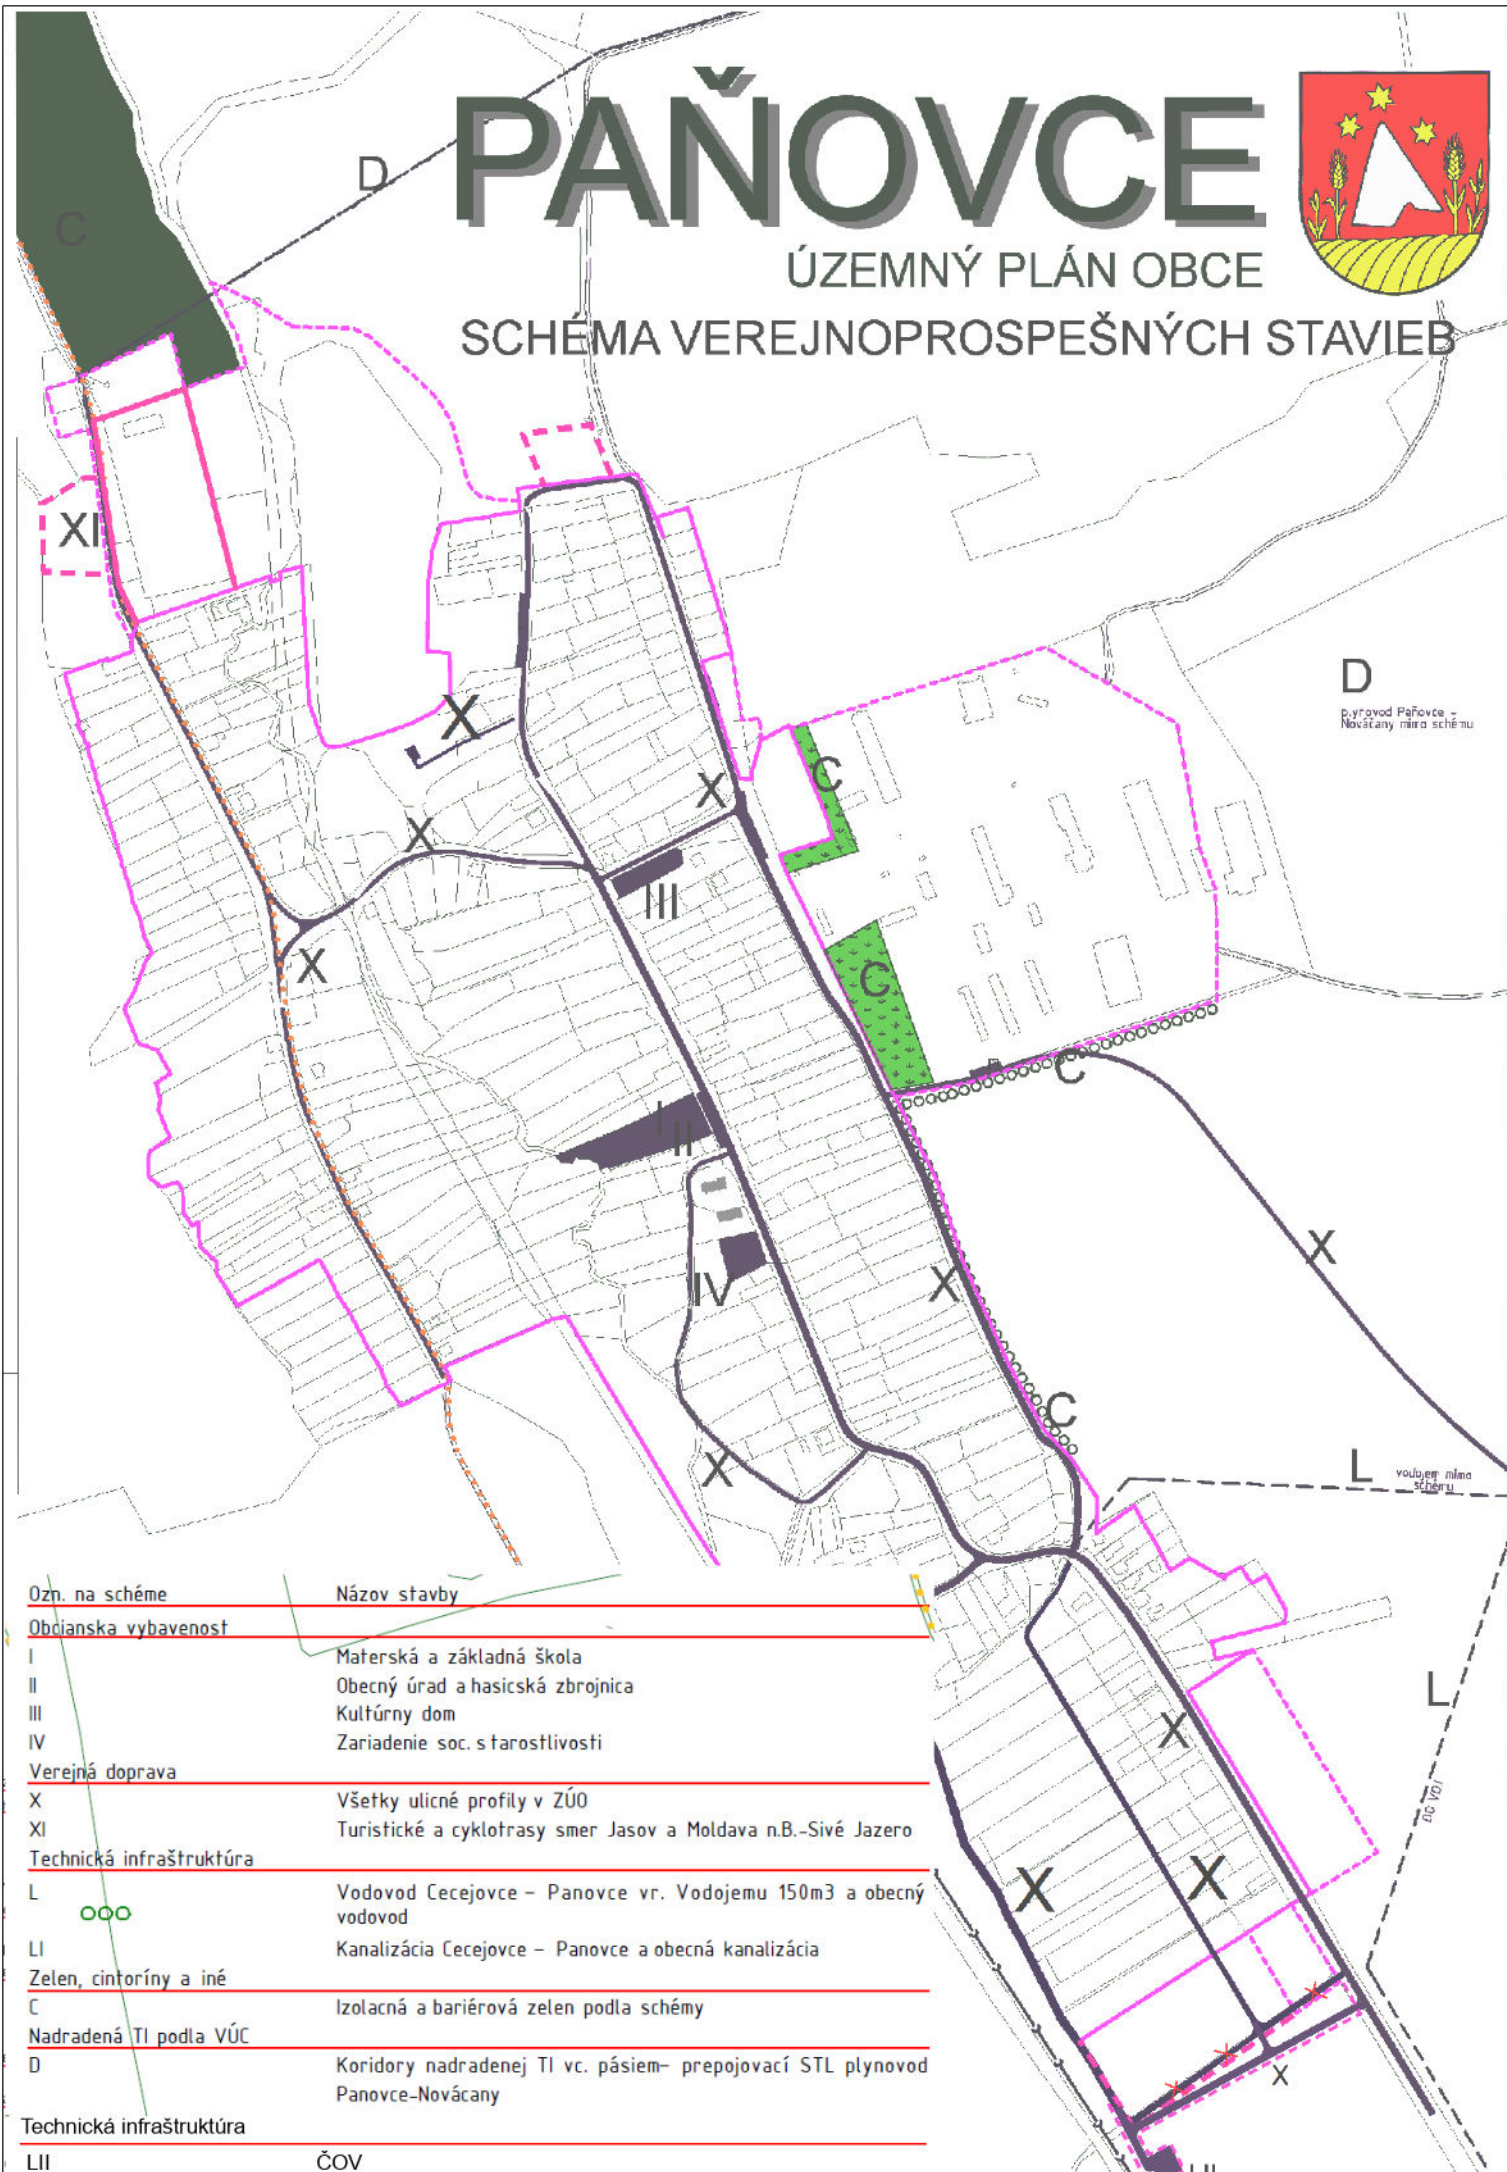

Ozn. na schéme

Názov stavby

Občianska vybavenosť

- | | |
|-----|----------------------------------|
| I | Materská a základná škola |
| II | Obecný úrad a hasičská zbrojnica |
| III | Kultúrny dom |
| IV | Zariadenie soc. starostlivosti |

Verejná doprava

- | | |
|----|---|
| X | Všetky ulicné profily v ZÚO |
| XI | Turistické a cyklotrasy smer Jasov a Moldava n.B.-Sivé Jazero |

Technická infraštruktúra

- | | |
|----|---|
| L | Vodovod Cecejovce – Panovce vr. Vodojemu 150m ³ a obecný vodovod |
| LI | Kanalizácia Cecejovce – Panovce a obecná kanalizácia |

Zelen, cintoríny a iné

- | | |
|---|--|
| C | Izolčná a bariérová zelen podľa schémy |
|---|--|

Nadradená TI podľa VÚC

- | | |
|---|--|
| D | Koridory nadradenej TI vc. pásiem- prepojavací STL plynovod Panovce-Nováčaný |
|---|--|

Technická infraštruktúra

- | | |
|-----|-----|
| LII | ČOV |
|-----|-----|