


SPOLOČNÝ ÚZEMNÝ PLÁN OBCÍ DEBRADĽ A PAŇOVCE zmeny a doplnky č.6 k.ú. Paňovce

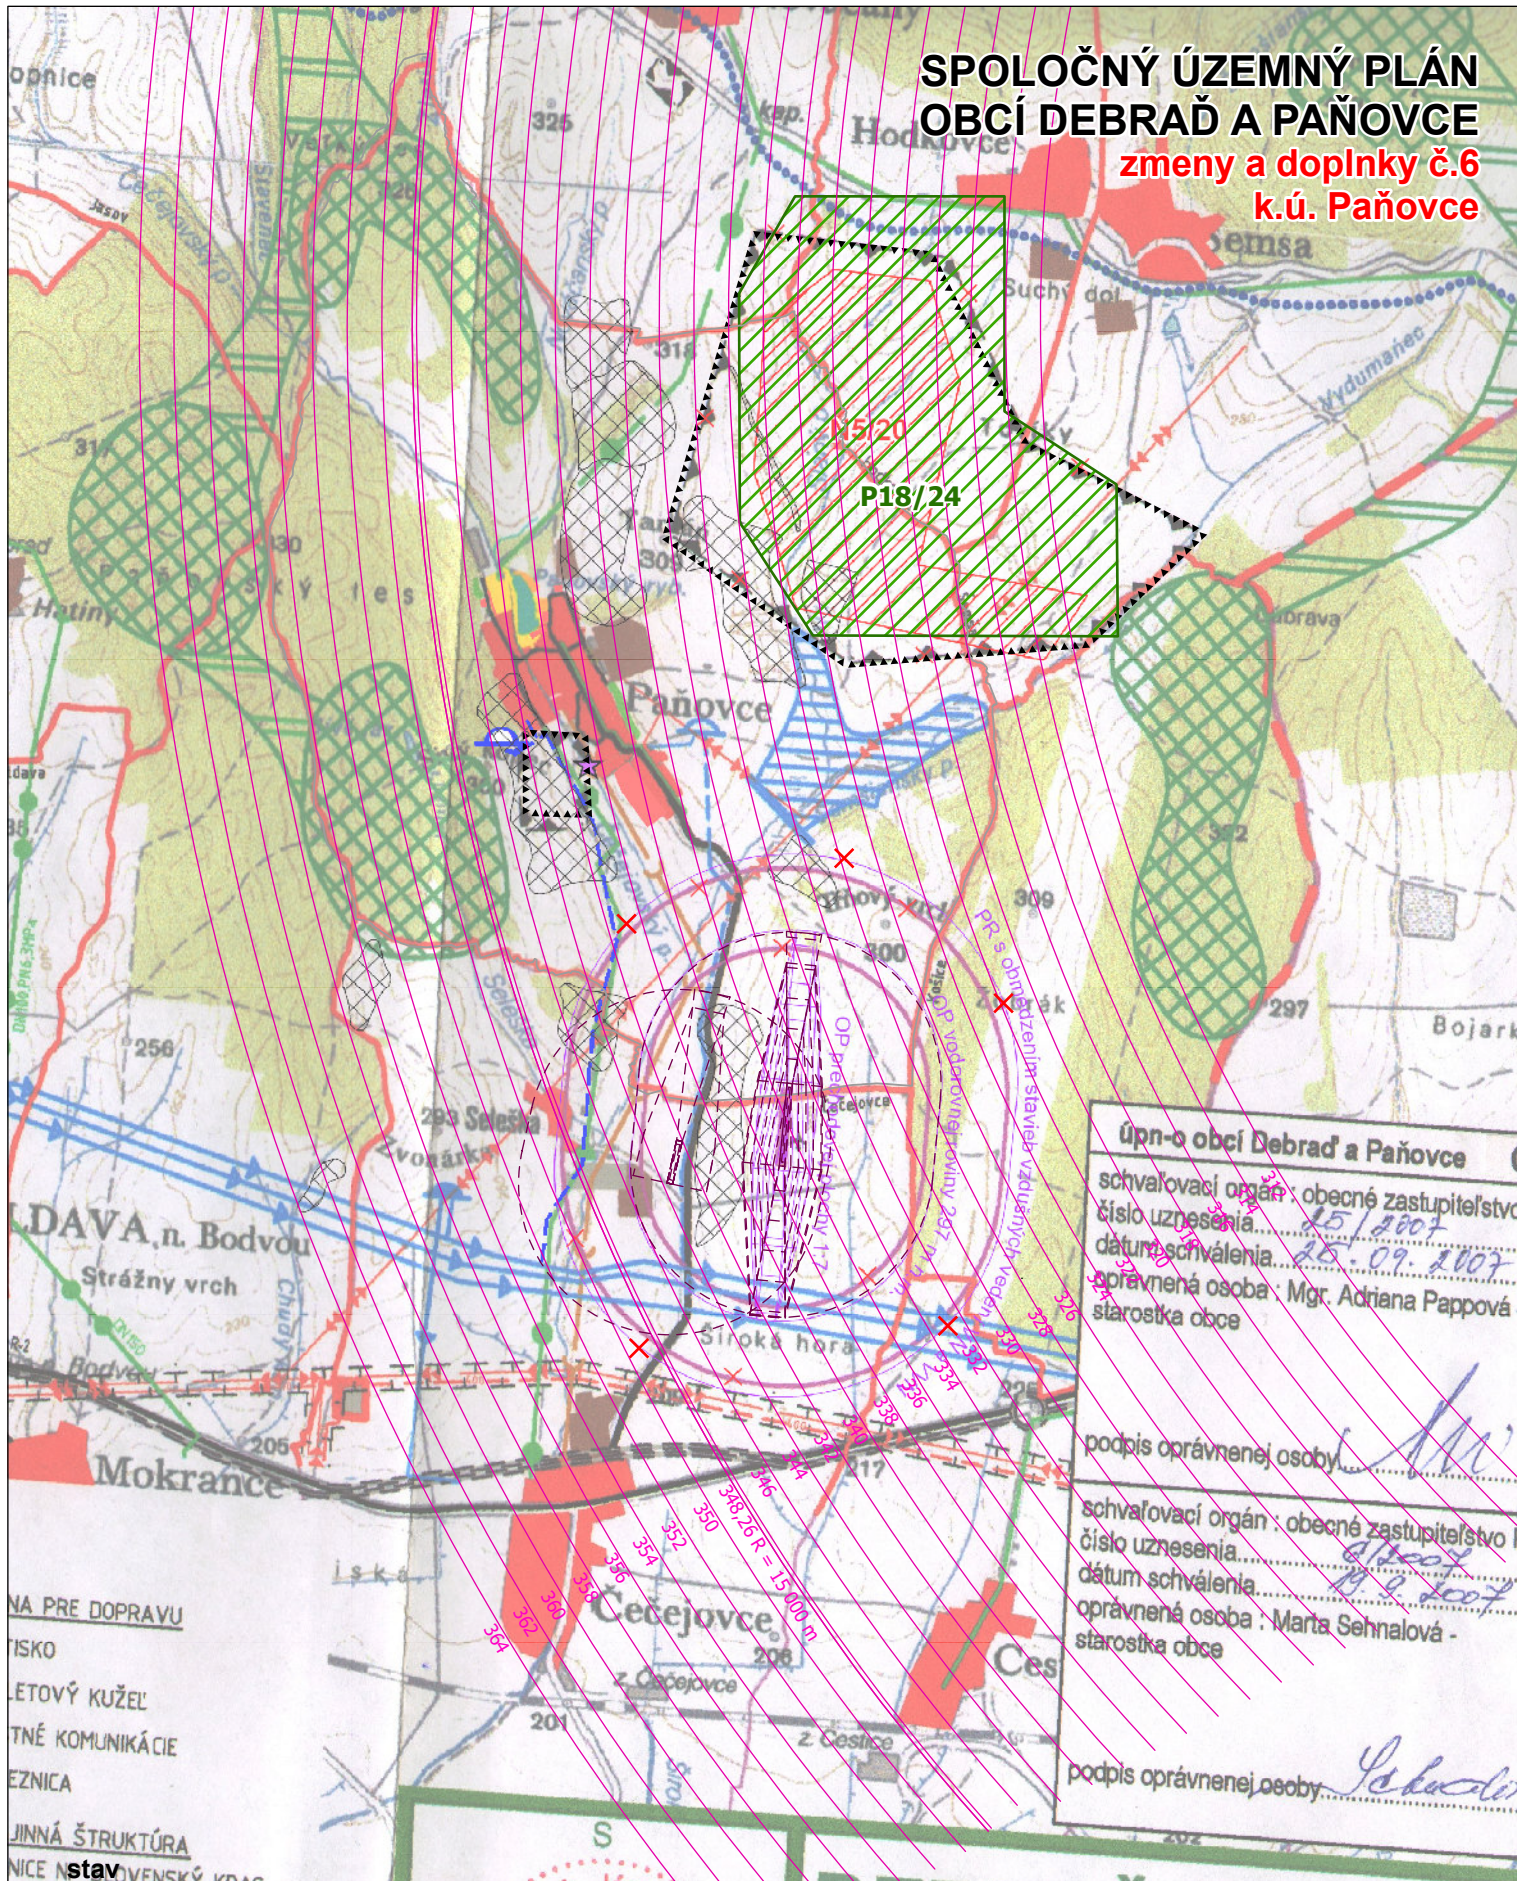

Úpn-o obcí Debraď a Paňovce
schvaľovací orgán : obecné zastupiteľstvo
číslo uznesenia... 25/2007
dátum schválenia... 25. 09. 2007
oprávnená osoba : Mgr. Adriana Pappová -
starostka obce

podpis oprávnenej osoby...

schvaľovací orgán : obecné zastupiteľstvo
číslo uznesenia...
dátum schválenia...
oprávnená osoba : Marta Sehnalová -
starostka obce

podpis oprávnenej osoby...

- OCHRANNÉ PÁSMO OKRSKOVÉHO PREHLADOVÉHO RÁDIOLOKÁTORA TAR/SRE/KZ
- PREKÁŽKOVÉ ROVINY OSOBITNÉHO LETISKA SELEŠKA-ČEČEJOJCE A OSOBITNÉHO LETISKA ČEČEJOJCE 2
- P18/24 URČENÉ PRIESKUMNÉ ÚZEMIE
- CHRÁNENÉ LOŽISKOVÉ ÚZEMIE
- RUŠÍ SA

ING.ARCH. VIKTOR MALINOVSKÝ
Rázusova 44, 040 01 Košice
mobil: 0905 435 705
e-mail: malinovskij@malinovskij.sk
www.malinovskij.sk



č. výkresu
1

objednávateľ:	Obec PAŇOVCE
spracovateľ:	ing.arch. Viktor Malinovský
obsah výkresu:	ŠIRŠIE VZŤAHY
názov akcie:	ZMENY A DOPLNKY č.6 SPOLOČNÉHO ÚZEMNÉHO PLÁNU OBCÍ DEBRADĽ - PAŇOVCE - k.ú. PAŇOVCE čísťopis
mierka 1:50 000	dátum: jún 2025