


SPOLOČNÝ ÚZEMNÝ PLÁN OBCÍ DEBRÁĎ A PAŇOVCE

**zmeny a doplnky č.6
k.ú.Paňovce**

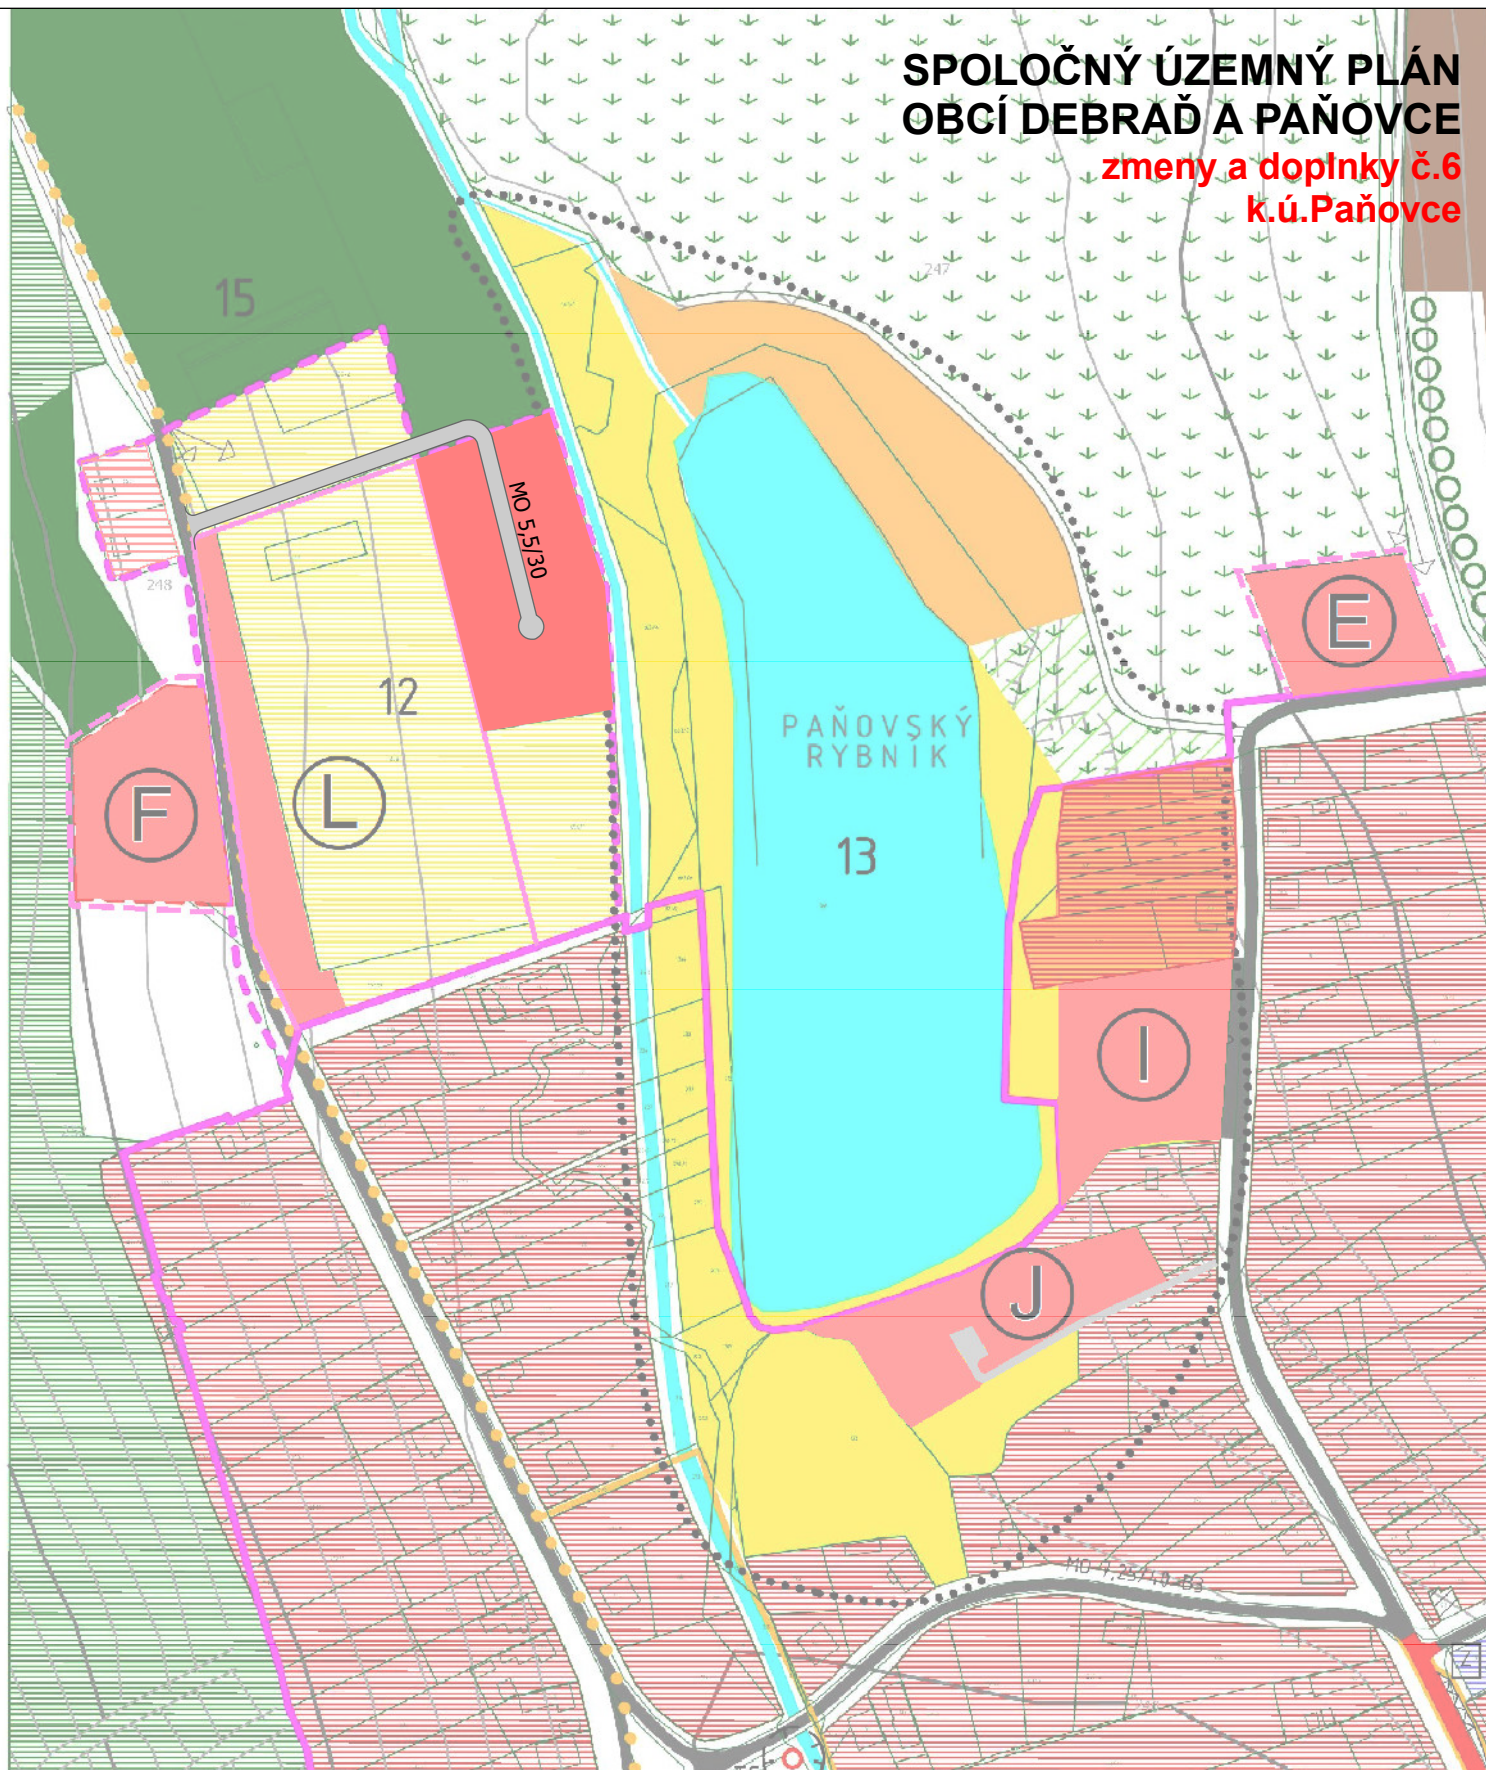

návrh

- OBYTNÉ ÚZEMIE, PLOCHY RODINNÝCH DOMOV
- KOMUNIKÁCIE SPEVNENÉ

ING.ARCH. VIKTOR MALINOVSKÝ Rázusova 44, 040 01 Košice mobil: 0905 435 705 e-mail: malinovskiy@malinovskiy.sk www.malinovskiy.sk	objednávateľ: Obec PAŇOVCE
 č.výkresu 4	spracovateľ: ing.arch. Viktor Malinovský obsah výkresu: KOMPLEXNÉ PRIESTOROVÉ USPORIADANIE A FUNKČNÉ VYUŽÍVANIE ÚZEMIA A DOPRAVA názov akcie: ZMENY A DOPLNKY č.6 SPOLOČNÉHO ÚZEMNÉHO PLÁNU OBCÍ DEBRÁĎ - PAŇOVCE - k.ú. PAŇOVCE číslo 1 mierka 1:2 880 dátum: jún 2025