


SPOLOČNÝ ÚZEMNÝ PLÁN OBCÍ DEBRÁĎ A PAŇOVCE zmeny a doplnky č.6 k.ú Paňovce

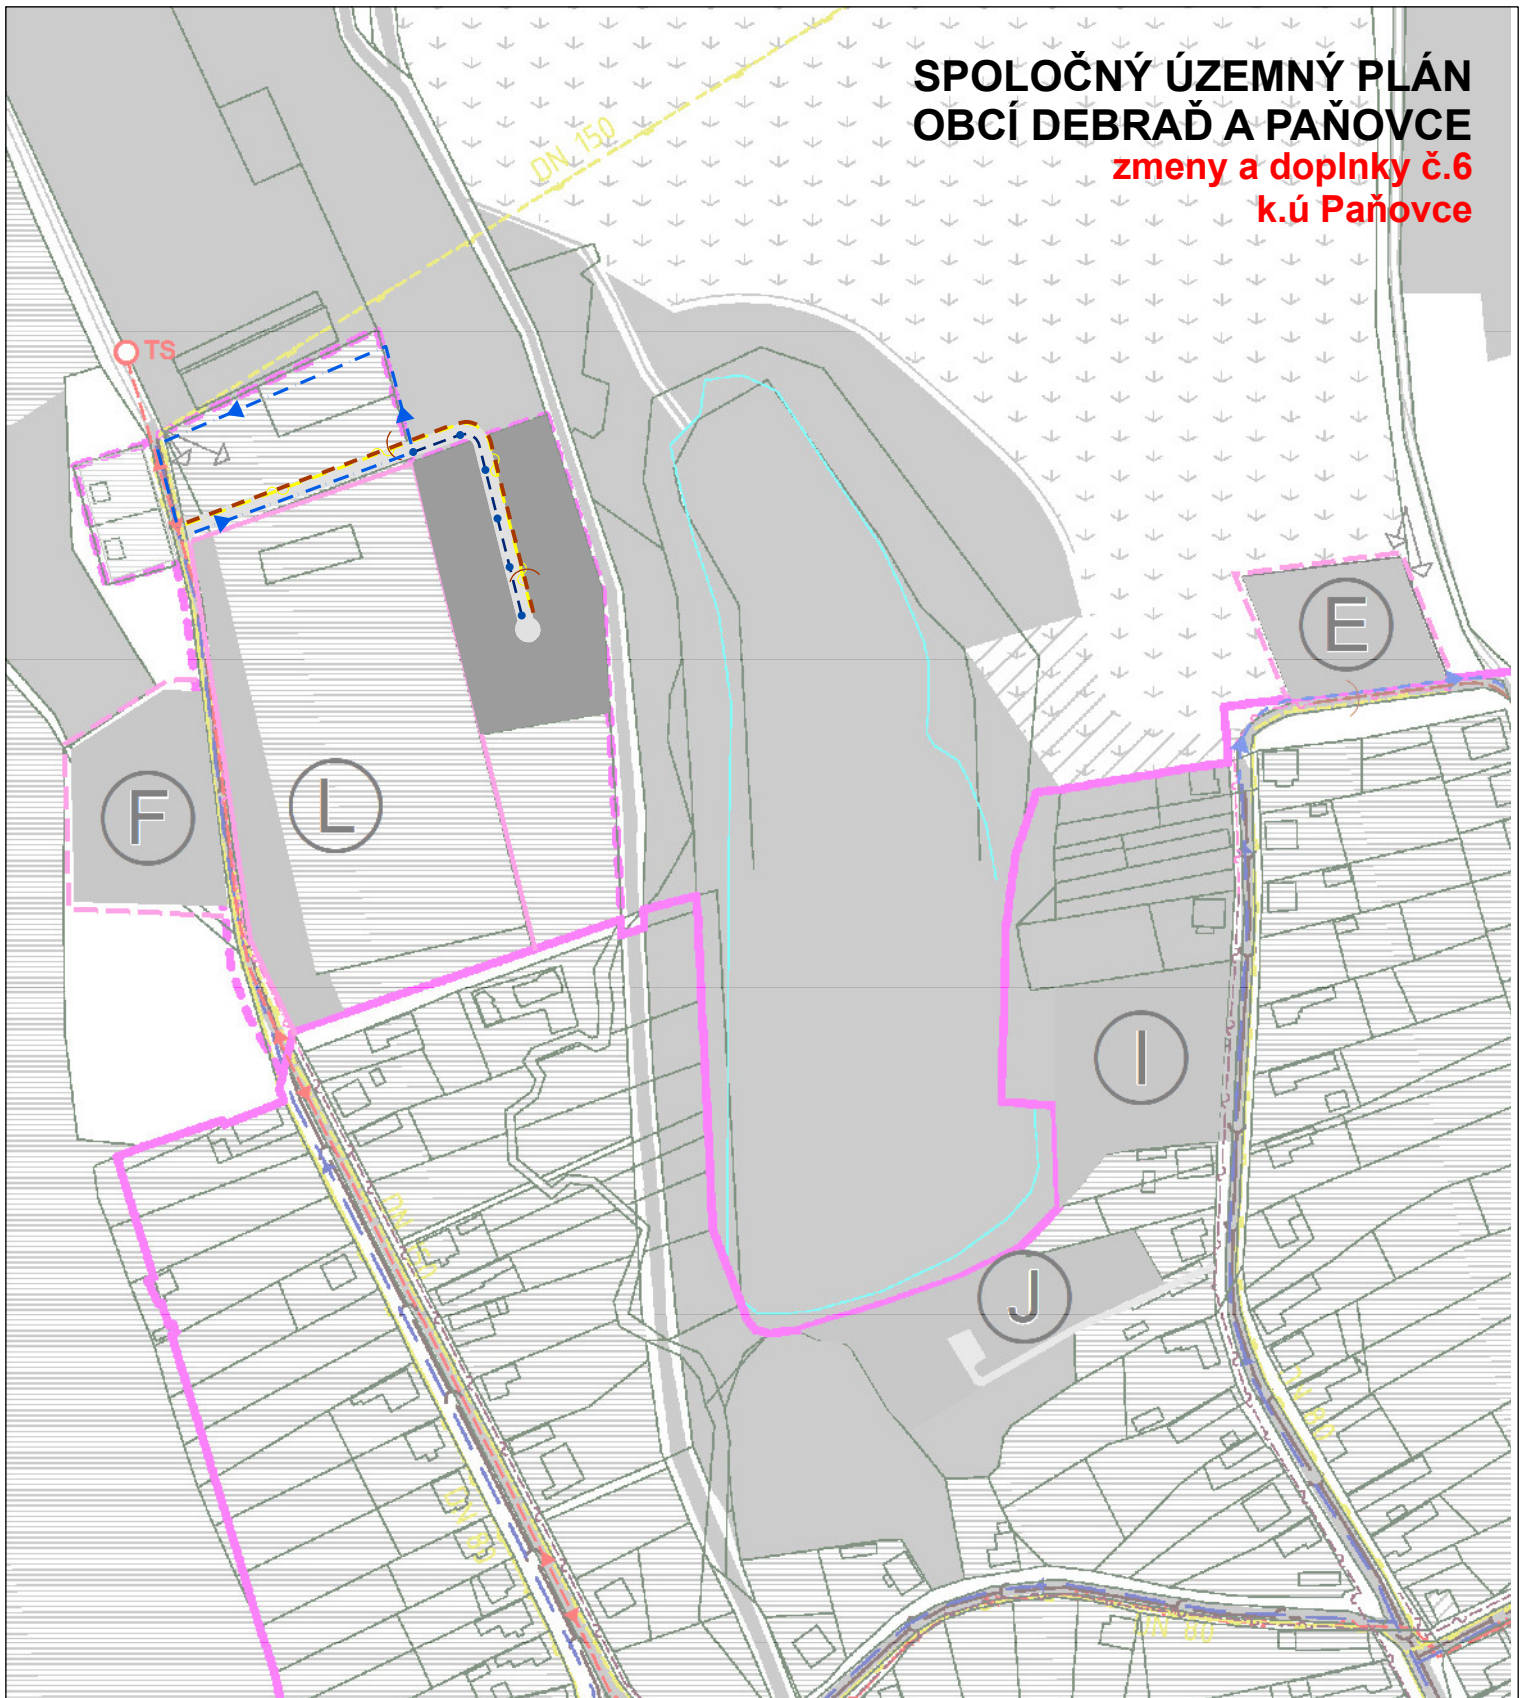

návrh

	OBYTNÉ ÚZEMIE, PLOCHY RODINNÝCH DOMOV
	STL PLYNOVOD
	OBEČNÝ VODOVOD
	ZDRUŽENÁ VODOVODNÁ PRÍPOJKA
	OBEČNÁ KANALIZÁCIA

ING.ARCH. VIKTOR MALINOVSKÝ
 Rázusova 44, 040 01 Košice
 mobil: 0905 435 705
 e-mail: malinovskyy@malinovskyy.sk
 www.malinovskyy.sk



č.výkresu
6

objednávateľ:	Obec PAŇOVCE
spracovateľ:	ing.arch. Viktor Malinovský
obsah výkresu:	VEREJNÉ TECHNICKÉ VYBAVENIE
názov akcie:	ZMENY A DOPLNKY č.6 SPOLOČNÉHO ÚZEMNÉHO PLÁNU OBCÍ DEBRÁĎ - PAŇOVCE - k.ú. PAŇOVCE čistopis
mierka 1:2 880	dátum: jún 2025