


# PAŇOVCE

URBANISTICKÁ ŠTÚDIA\_v

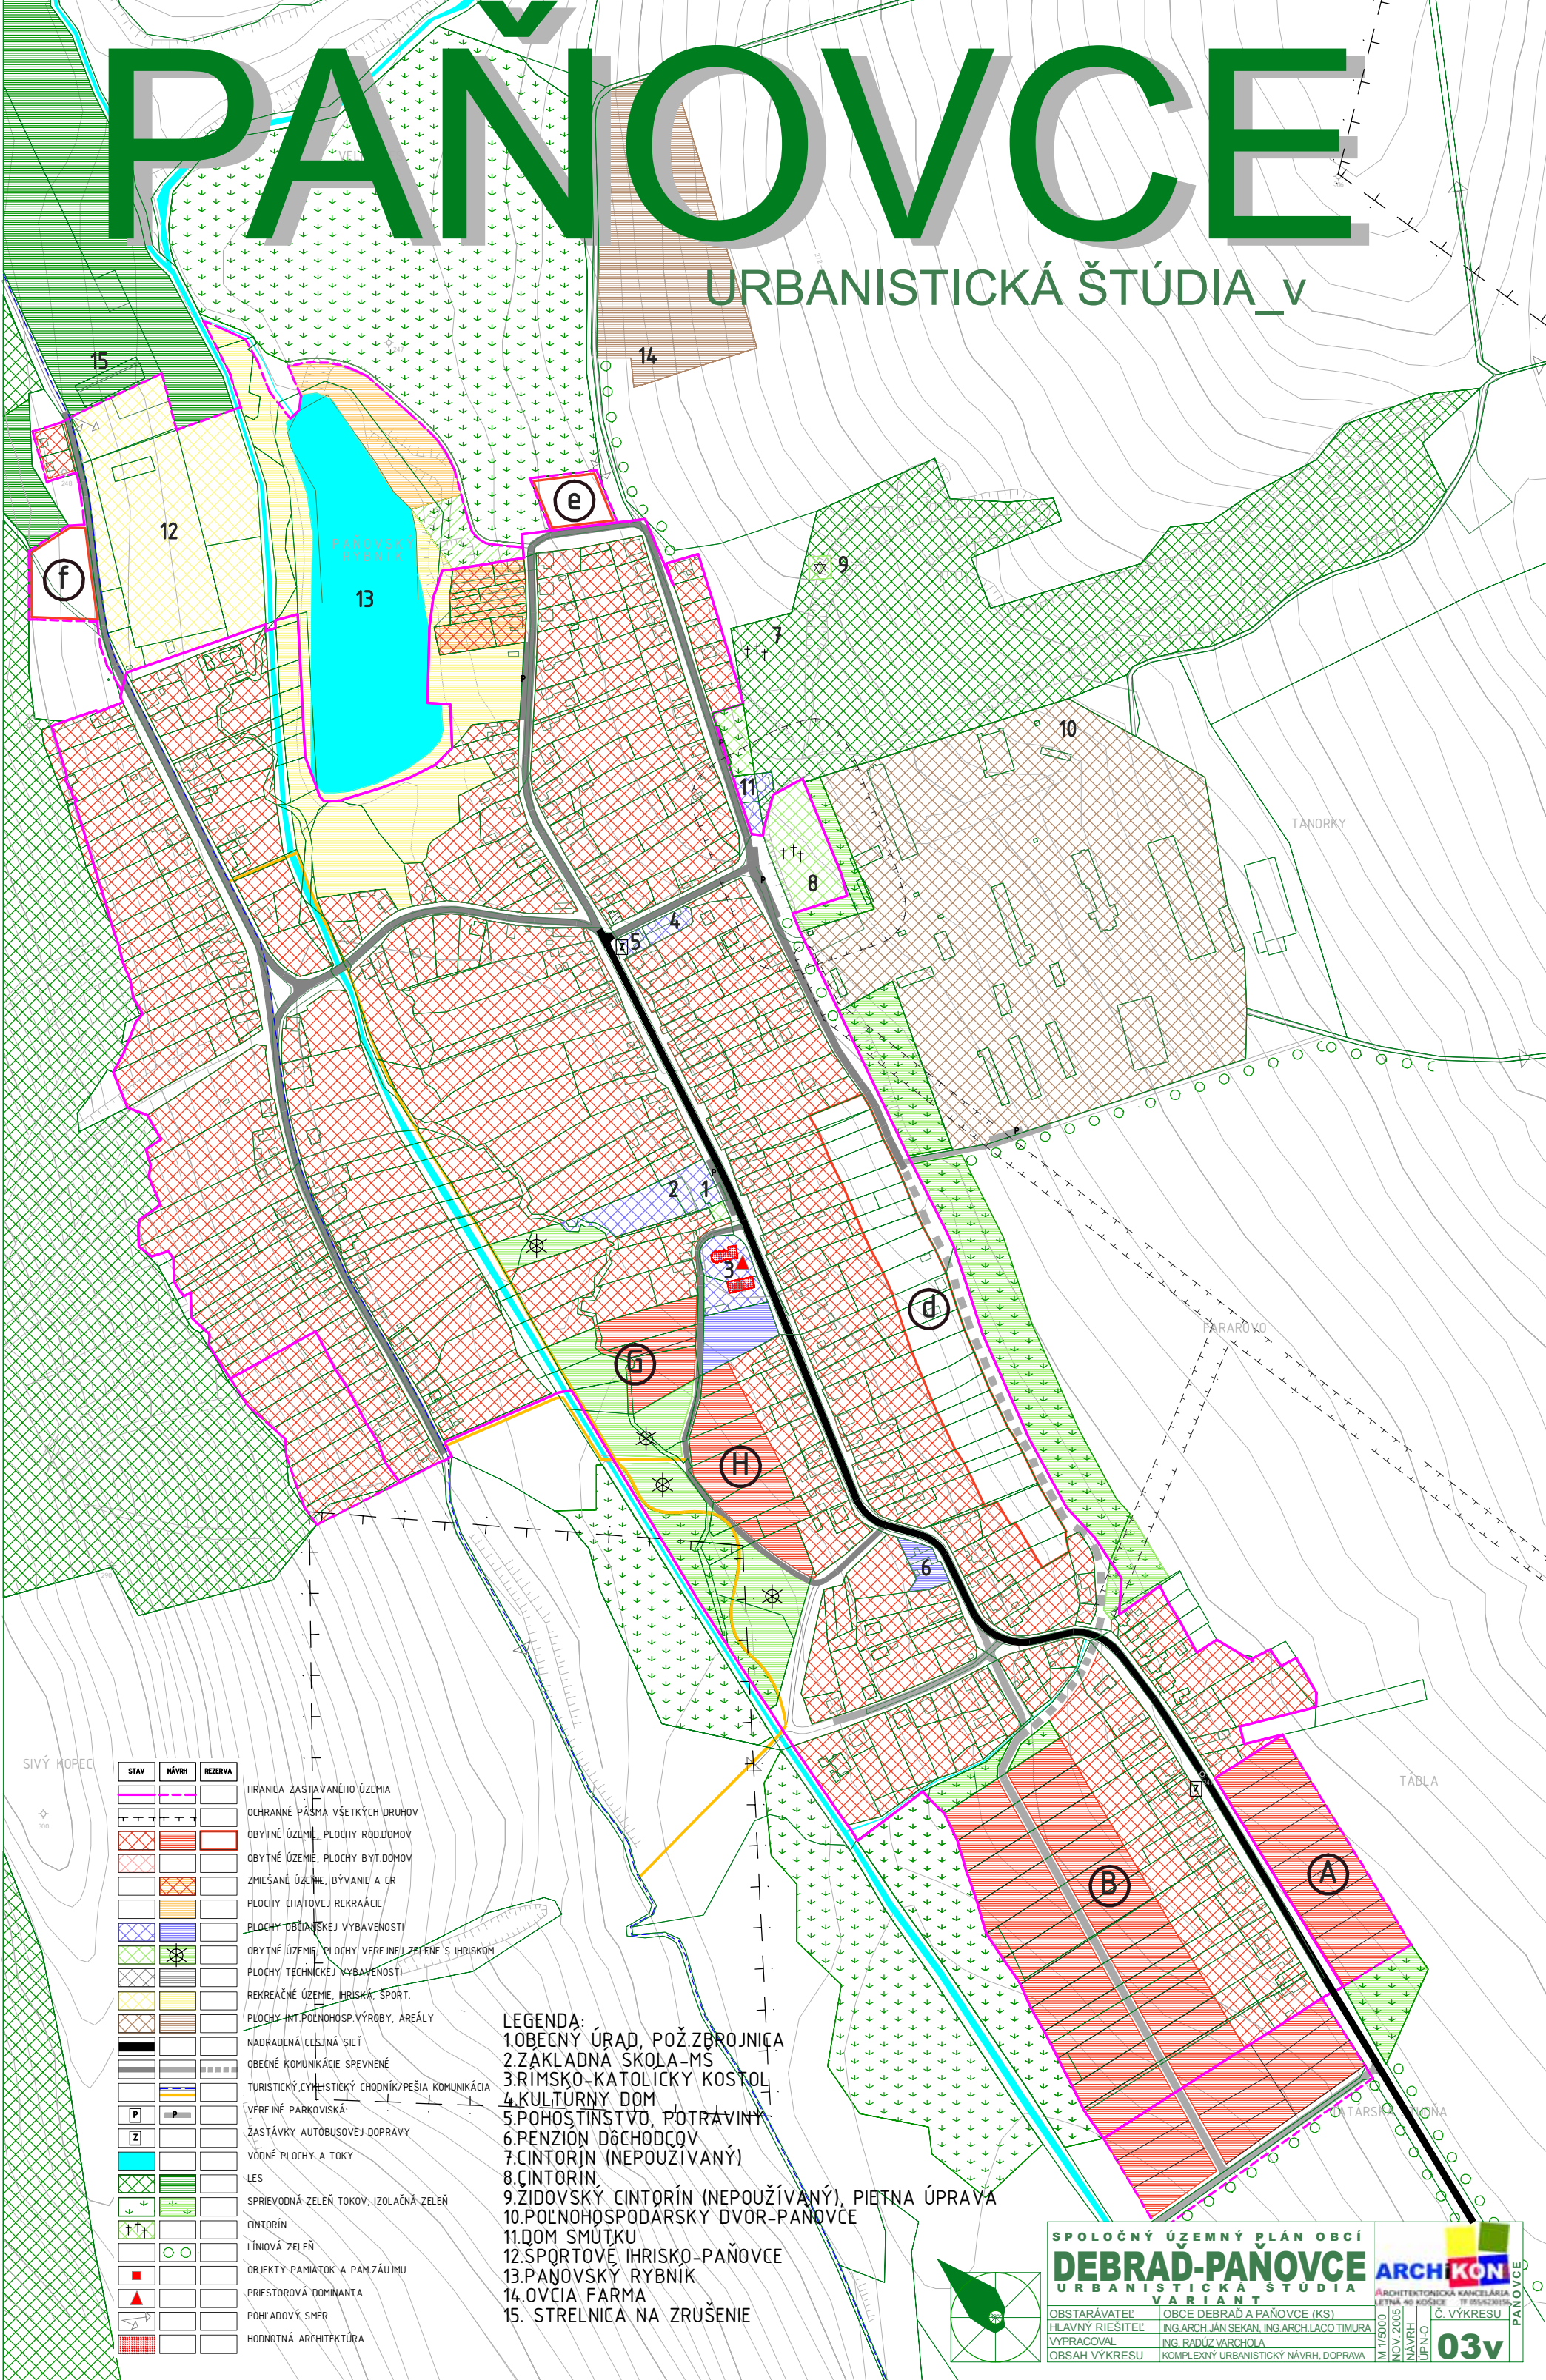

STAV	NÁVRH	REZERVA	
[Pink dashed]	[Pink solid]	[Pink dotted]	HRANICA ZASTAVANÉHO ÚZEMIA
[Green dashed]	[Green solid]	[Green dotted]	OCHRANNÉ PÁSMA VŠETKÝCH DRUHOV
[Red cross-hatch]	[Red solid]	[Red dotted]	OBYTNÉ ÚZEMIE, PLOCHY ROD.DOMOV
[Orange cross-hatch]	[Orange solid]	[Orange dotted]	OBYTNÉ ÚZEMIE, PLOCHY BYT.DOMOV
[Yellow cross-hatch]	[Yellow solid]	[Yellow dotted]	ZMIEŠANÉ ÚZEMIE, BÝVANIE A CR
[Light blue cross-hatch]	[Light blue solid]	[Light blue dotted]	PLOCHY CHATOVEJ REKREAČIE
[Dark blue cross-hatch]	[Dark blue solid]	[Dark blue dotted]	PLOCHY OBYTNÉJ VYBAVENOSTI
[Green cross-hatch]	[Green solid]	[Green dotted]	OBYTNÉ ÚZEMIE, PLOCHY VEREJNEJ ZELENÉ S IHRISKOM
[Light green cross-hatch]	[Light green solid]	[Light green dotted]	PLOCHY TECHNICKEJ VYBAVENOSTI
[Yellow cross-hatch]	[Yellow solid]	[Yellow dotted]	REKREAČNÉ ÚZEMIE, IHRISKA, SPORT
[Brown cross-hatch]	[Brown solid]	[Brown dotted]	PLOCHY INT.POĽNOHOSP.VÝROBY, AREÁLY
[Black solid]	[Black solid]	[Black solid]	NADRADENÁ CESTNÁ SIET
[Grey solid]	[Grey solid]	[Grey solid]	OBEKNÉ KOMUNIKÁCIE SPEVNENÉ
[Blue solid]	[Blue solid]	[Blue solid]	TURISTICKÝ, CYKLISTICKÝ CHODNÍK/PEŠIA KOMUNIKÁCIA
[P in box]	[P in box]	[P in box]	VEREJNÉ PARKOVISKÁ
[Z in box]	[Z in box]	[Z in box]	ZASTÁVKY AUTOBUSOVEJ DOPRAVY
[Blue solid]	[Blue solid]	[Blue solid]	VODNÉ PLOCHY A TOKY
[Green cross-hatch]	[Green solid]	[Green dotted]	LES
[Green cross-hatch]	[Green solid]	[Green dotted]	SPRIEVODNÁ ZELENĀ TOKOV, IZOLAČNÁ ZELENĀ
[Green cross-hatch]	[Green solid]	[Green dotted]	CINTORIN
[Green cross-hatch]	[Green solid]	[Green dotted]	LÍNIOVÁ ZELENĀ
[Red square]	[Red square]	[Red square]	OBJEKTY PAMIAŤOK A PAM.ZÁUJMU
[Red triangle]	[Red triangle]	[Red triangle]	PRIESTOROVÁ DOMINANTA
[Arrow]	[Arrow]	[Arrow]	POHĽADOVÝ SMER
[Red cross-hatch]	[Red solid]	[Red dotted]	HODNOTNÁ ARCHITÉKTÚRA

- LEGENDA:**
1. OBEKNÝ ÚRAD, POŽ.ZBRJOJNICA
  2. ZÁKLADNA SKOLA-MS
  3. RIMSKO-KATOLICKÝ KOSTOL
  4. KULTURNÝ DOM
  5. POHOŠŤINSTVO, POTRAVINÝ
  6. PENZION DĀCHODČOV
  7. CINTORIN (NEPOUŽIVANÝ)
  8. CINTORIN
  9. ŽIDOVSKÝ CINTORIN (NEPOUŽIVANÝ), PIETNA ÚPRAVA
  10. POĽNOHOSPODARSKÝ DVOR-PAŇOVCE
  11. DOM SMŤUKU
  12. ŠPORTOVÉ IHRISKO-PAŇOVCE
  13. PAŇOVSKÝ RYBNÍK
  14. OVČIA FARMA
  15. STREĽNICA NA ZRUŠENIE

**SPOĽOČNÝ ÚZEMNÝ PLÁN OBCÍ DEBRAD-PAŇOVCE**  
 URBANISTICKÁ ŠTÚDIA VARIANT

OBSTARÁVATEĽ: OBCE DEBRAD A PAŇOVCE (KS)  
 HLAVNÝ RIEŠITEĽ: ING.ARCH.JÁN SEKAN, ING.ARCH.LACO TIMURA  
 VYPRACOVAL: ING. RADŤZ VARCHOLA  
 OBSAH VÝKRESU: KOMPLEXNÝ URBANISTICKÝ NÁVRH, DOPRAVA

ARCHITECTONICKÁ KANCELÁRIA ARCHKON  
 LETNÁ 40 KĀSĀVE, 170 00 ZILINA  
 NOV. 2005  
 M 1:5000  
 NOV. 2005  
 NÁVRH  
 ÚPNO

Č. VÝKRESU  
**03v**