
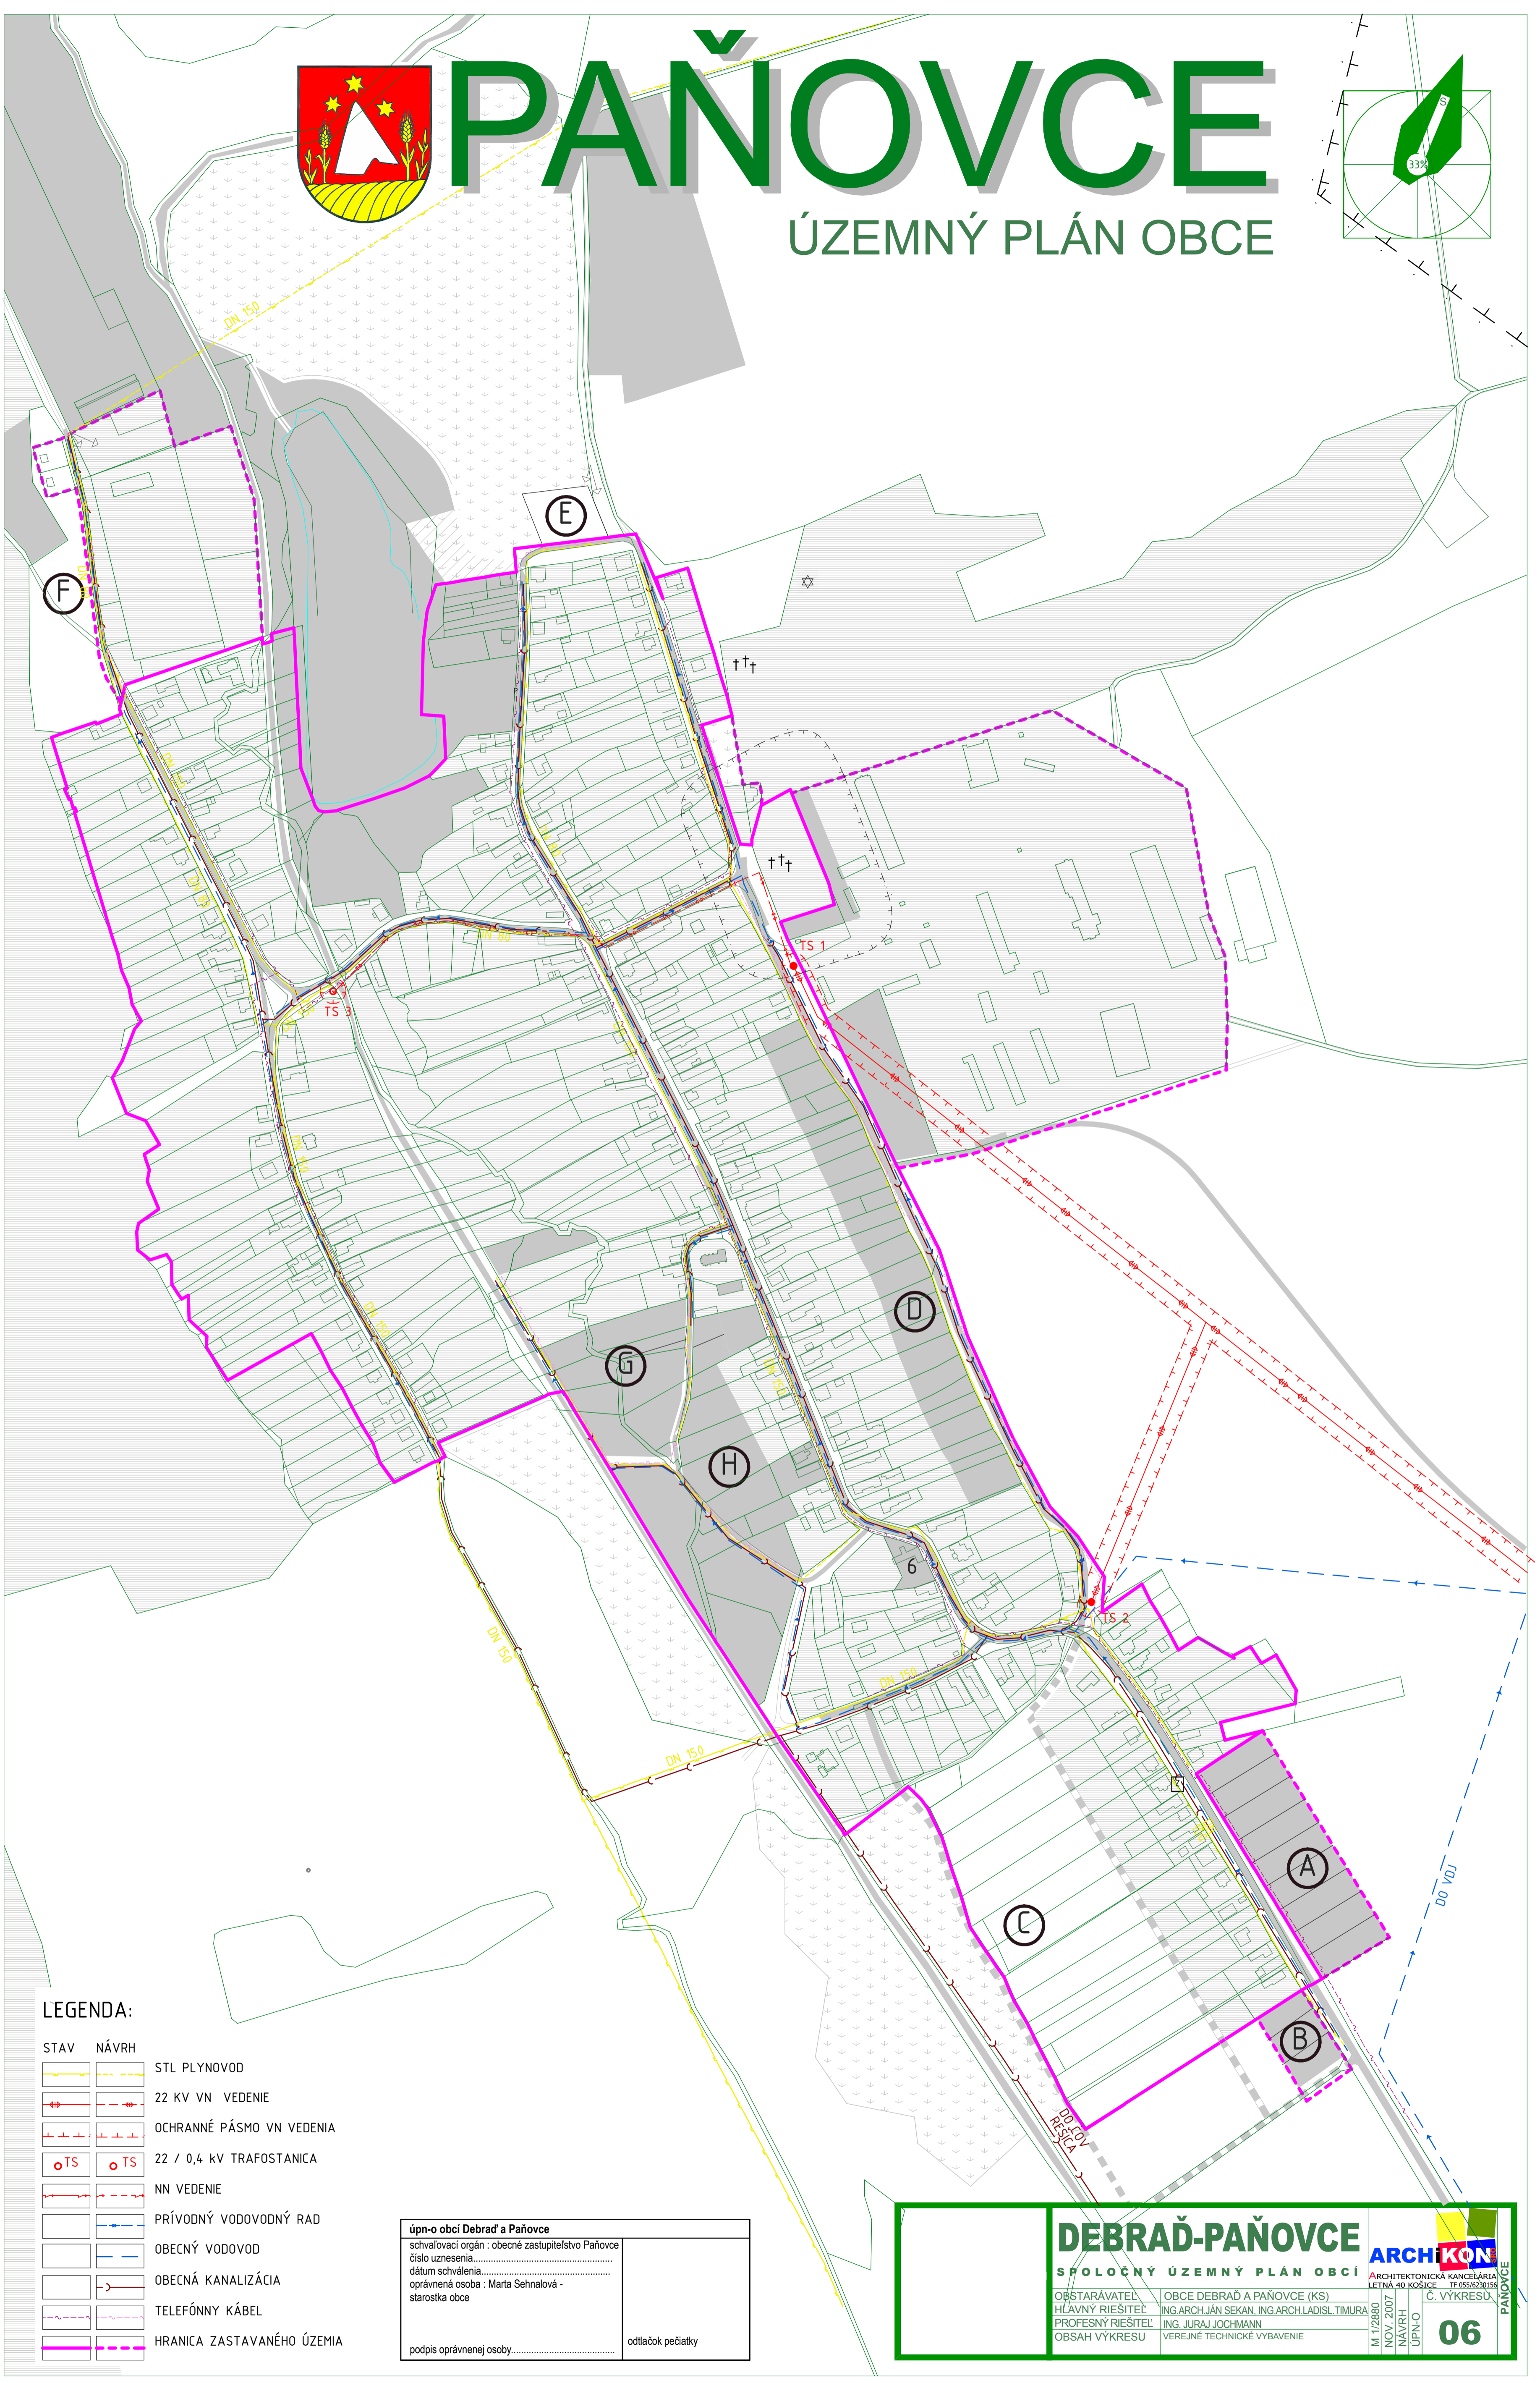


PAŇOVCE

ÚZEMNÝ PLÁN OBCE

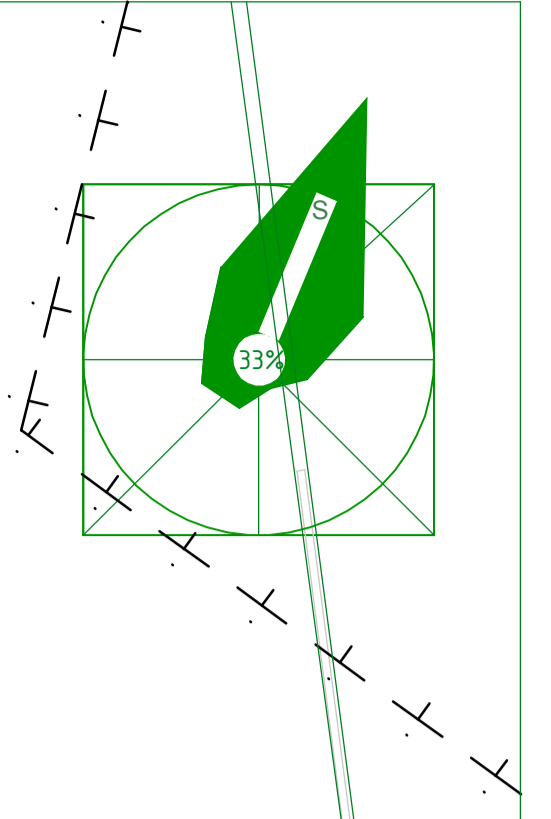

LEGENDA:

STAV	NÁVRH	
		STL PLYNOVOD
		22 KV VN VEDENIE
		OCHRANNÉ PÁSMO VN VEDENIA
		22 / 0,4 kV TRAFOSTANICA
		NN VEDENIE
		PRÍVODNÝ VODOVODNÝ RAD
		OBECNÝ VODOVOD
		OBECNÁ KANALIZÁCIA
		TELEFÓNNY KÁBEL
		HRANICA ZASTAVANÉHO ÚZEMIA

úpn-o obci Debraď a Paňovce
 schvaľovací orgán : obecné zastupiteľstvo Paňovce
 číslo uznesenia.....
 dátum schválenia.....
 oprávnená osoba : Marta Sehnalová -
 starostka obce

podpis oprávnenej osoby..... odlišok pečiatky

DEBRAĎ-PAŇOVCE

SPOLOČNÝ ÚZEMNÝ PLÁN OBCE

OBSTARÁVATEĽ : HLAVNÝ RIEŠITEĽ : PROFESNÝ RIEŠITEĽ : OBSAH VÝKRESU :	OBCE DEBRAĎ A PAŇOVCE (KS) ING. ARCH. JÁN SEKAN, ING. ARCH. LADISLAV TIMURÁ ING. JURAJ JOCHMANN VEREJNÉ TECHNICKÉ VYBAVENIE
---	--

ARCHIKON
ARCHITEKTONICKÁ KANCELÁRIA
 LETNÁ 40, KOŠICE, TF. 052/6270151

M 1/2880
 NOV. 2007
 NAVRHL
 ÚPN-O
06

PÁŇOVCE